



REZ A-A'

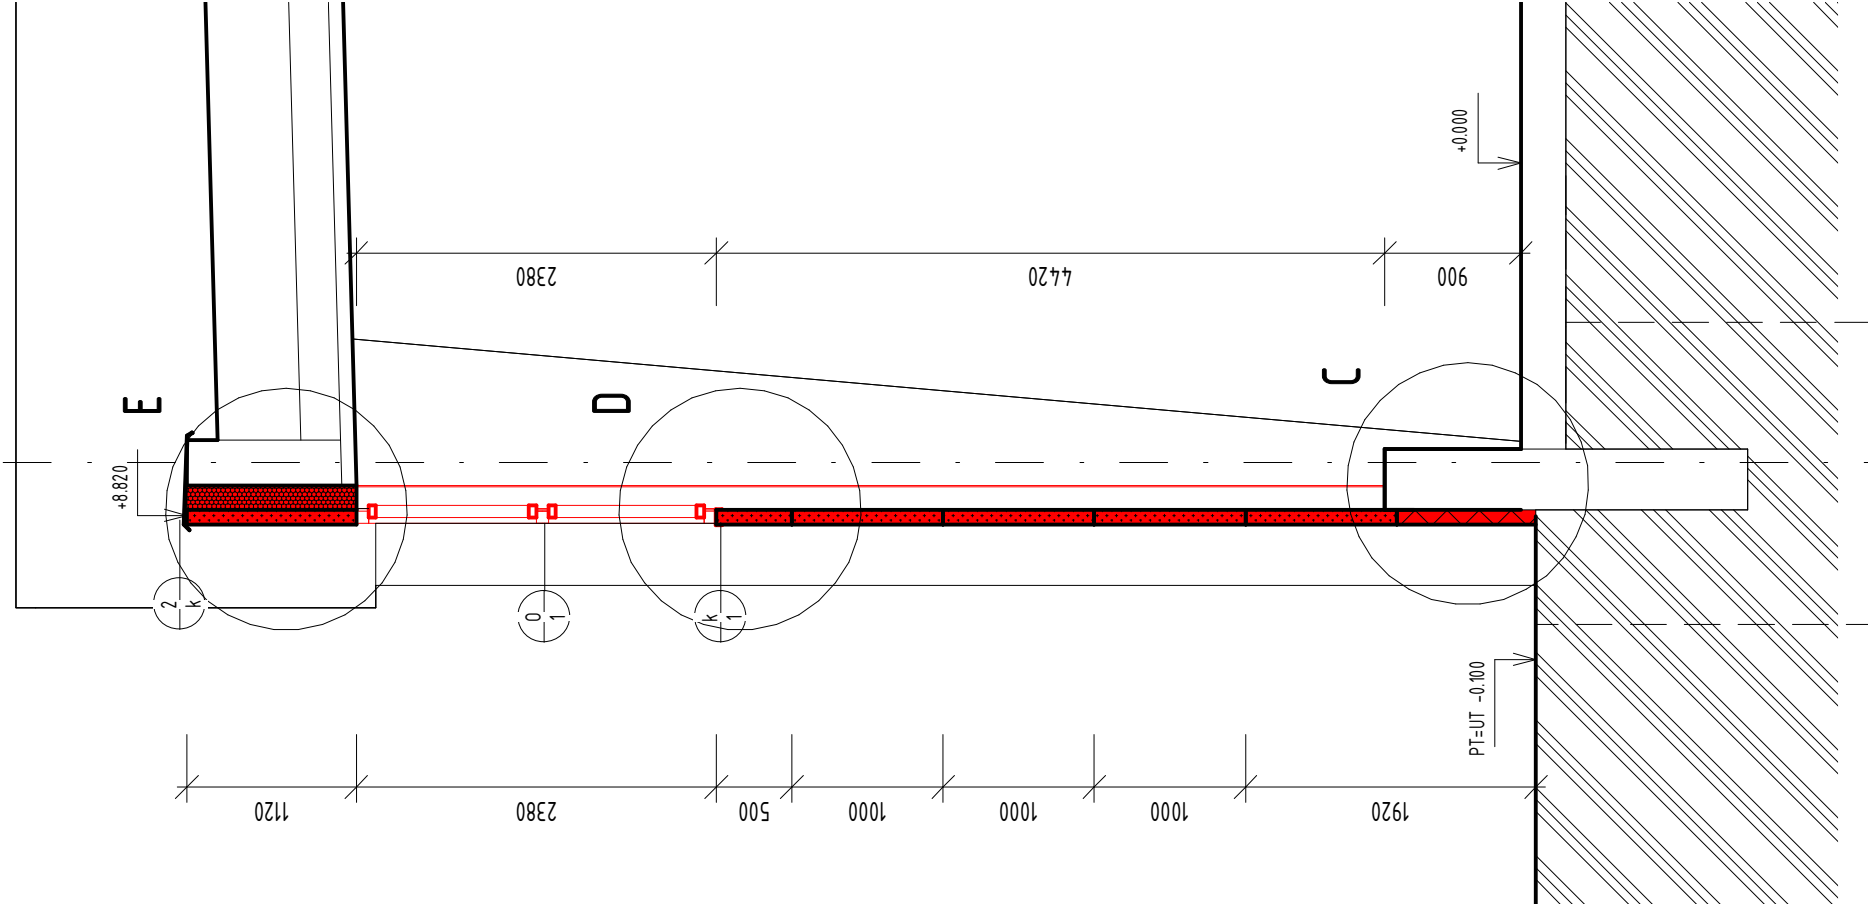

REZ B-B'

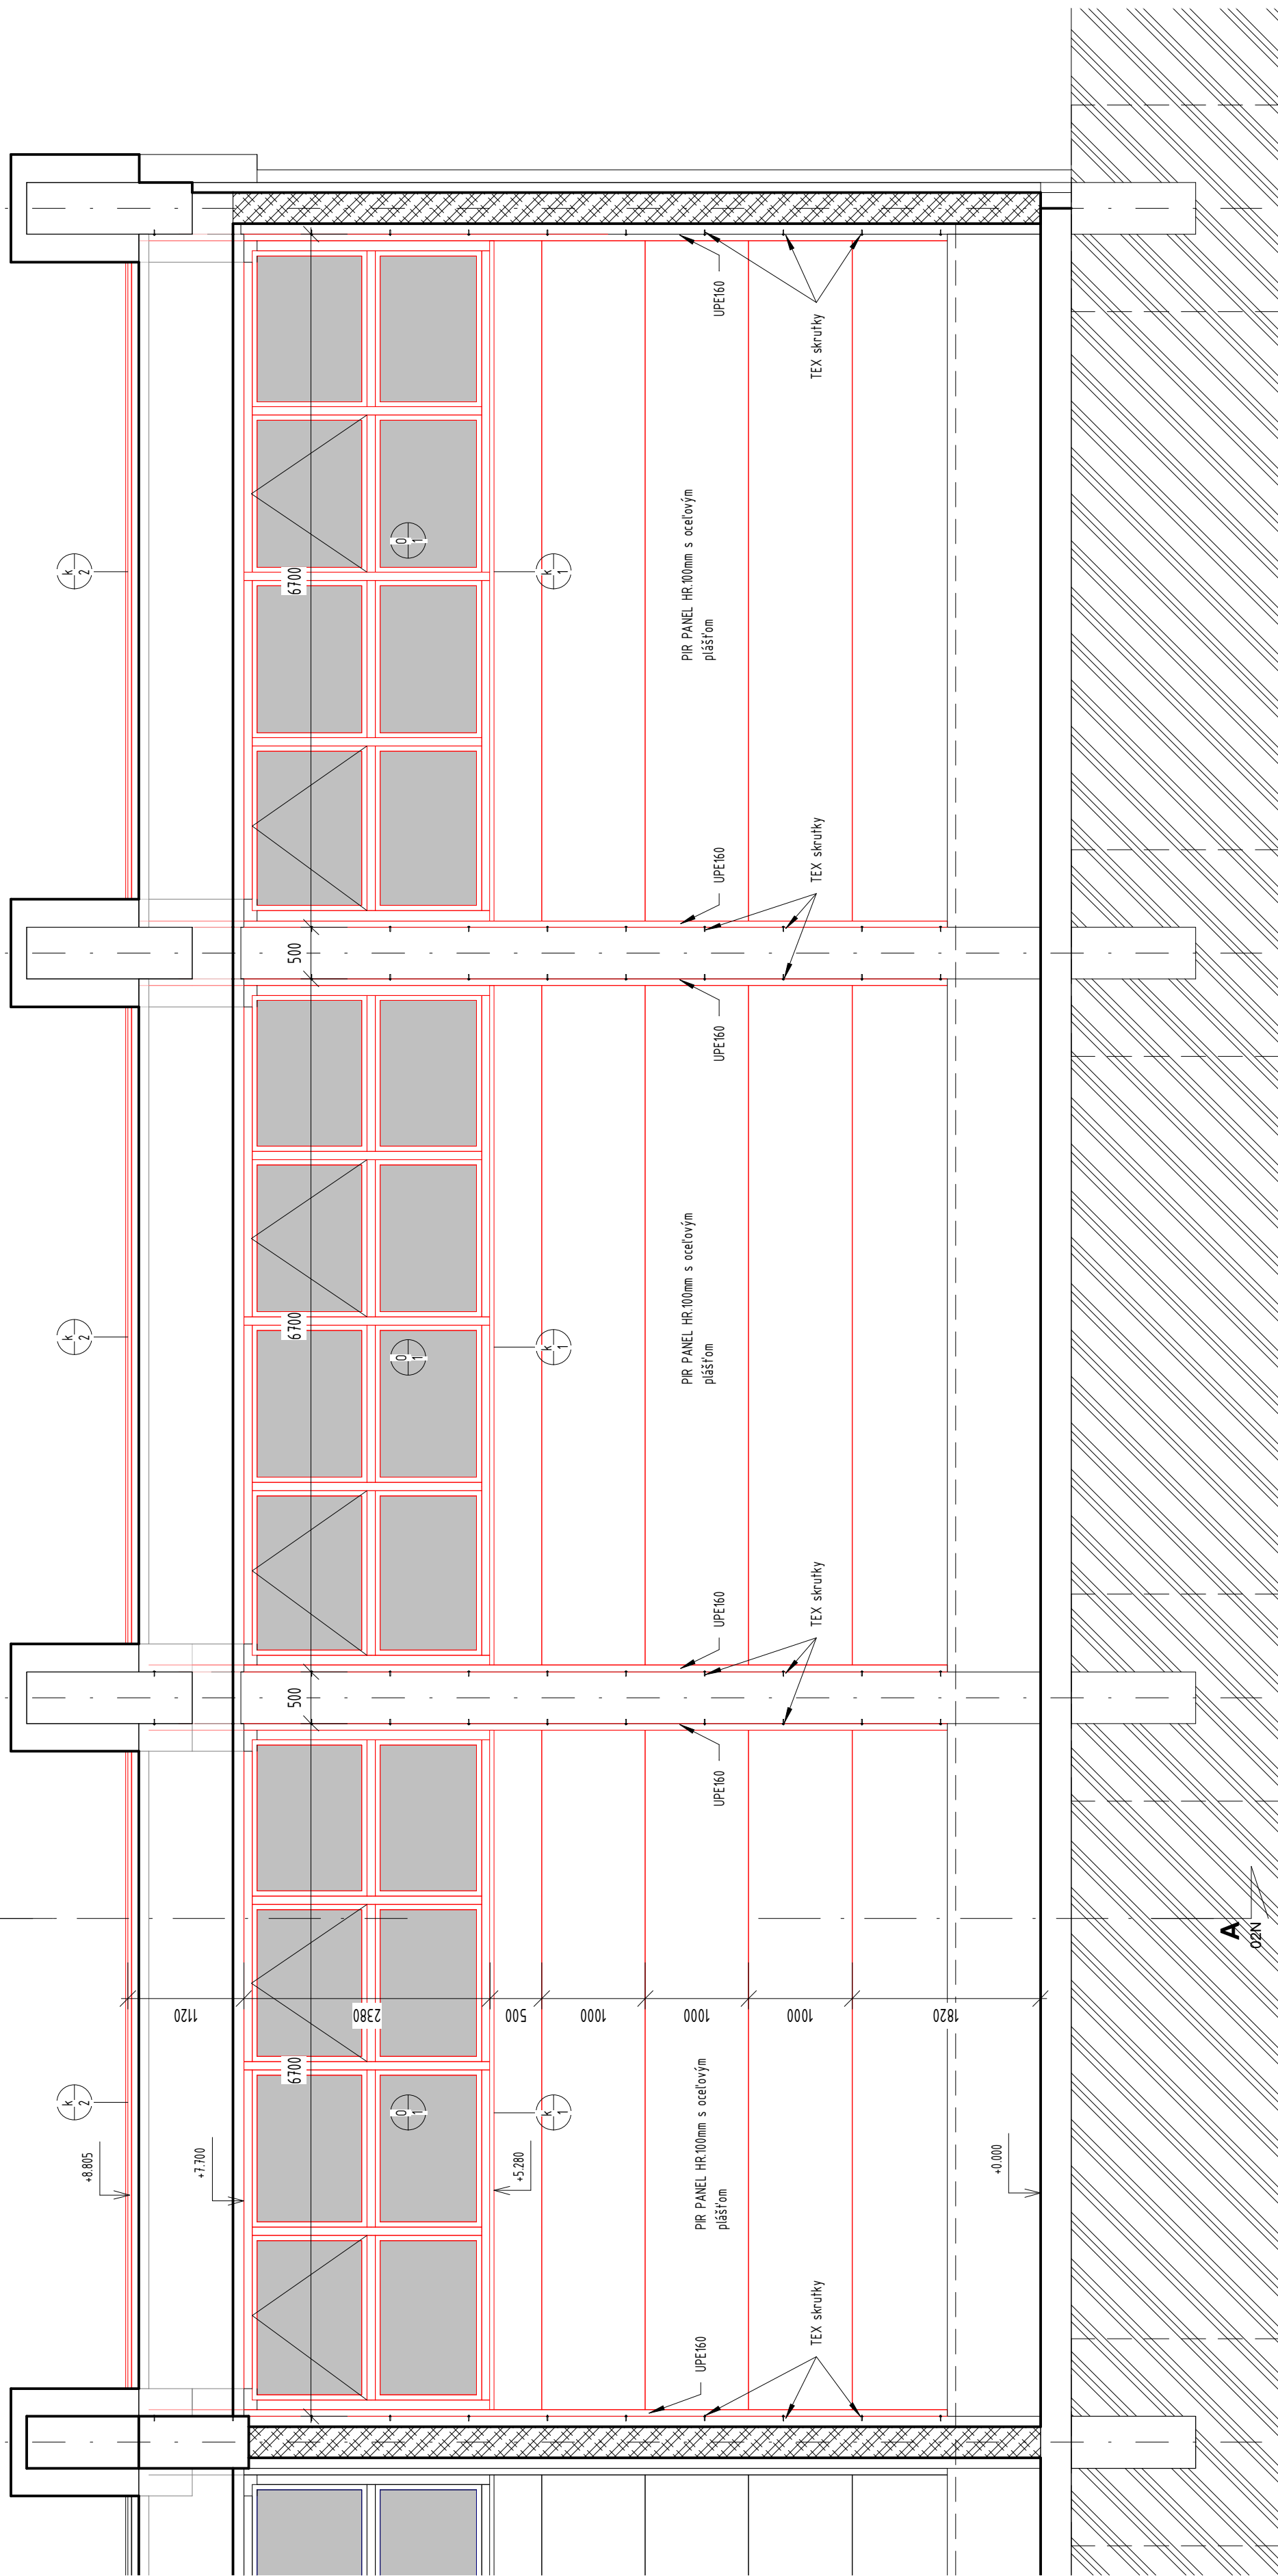


LEGENDA MATERIÁLOV




Ocelový plnostenný nosník / stĺp




Obvodové steny z pórobetonových panelov hr.300-400mm

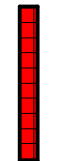

Stenový sendvičový polyuretánový panel hr.100mm

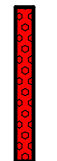


Zateplenie sokla Styrodur XPS hr.100mm

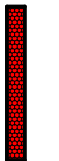

Zateplenie stĺpov a steny KZS EPS hr. 120mm

SADA

STAVEBNÝ OBJEKT	PROFESIA	STUPEŇ
S0 01	ASR	STAVEBNÉ POVOLENÍ

AUTOR NÁVRHU Ing. Tomáš Velebír		ZOD. PROJEKTANT Ing. Tomáš Velebír		VÝPRAVČOVÁ : Ing. Tomáš Velebír, Ing. Ján Velebír		<div></div> <div>TANOT S. R. O. Komenského 48 041 01 Krasnohorský potok, Trstina tel. 0948 360 370 0955 432 024 mail. tanot.sro@gmail.com web. www.tanot.sk</div>
INVESTOR: STREDNÁ ODBORNÁ ŠKOLA UČEŇOVSKÁ 5, 040 15 KOŠICE ŠÁČA						
STAVBA: OBNOVA KOPILITOEJ STENY PLAVÁRNE UČEŇOVSKÁ 5, KOŠICE ŠÁČA		Arch. číslo.: 25/2020 Dátum: 04/2020 Formát: 297/840				
VÝKRES: Rez A-A', Rez B-B' – nový stav		Mierka: Číslo výkresu: 1 : 50 02N				