


POHLAD ZÁPADNÝ

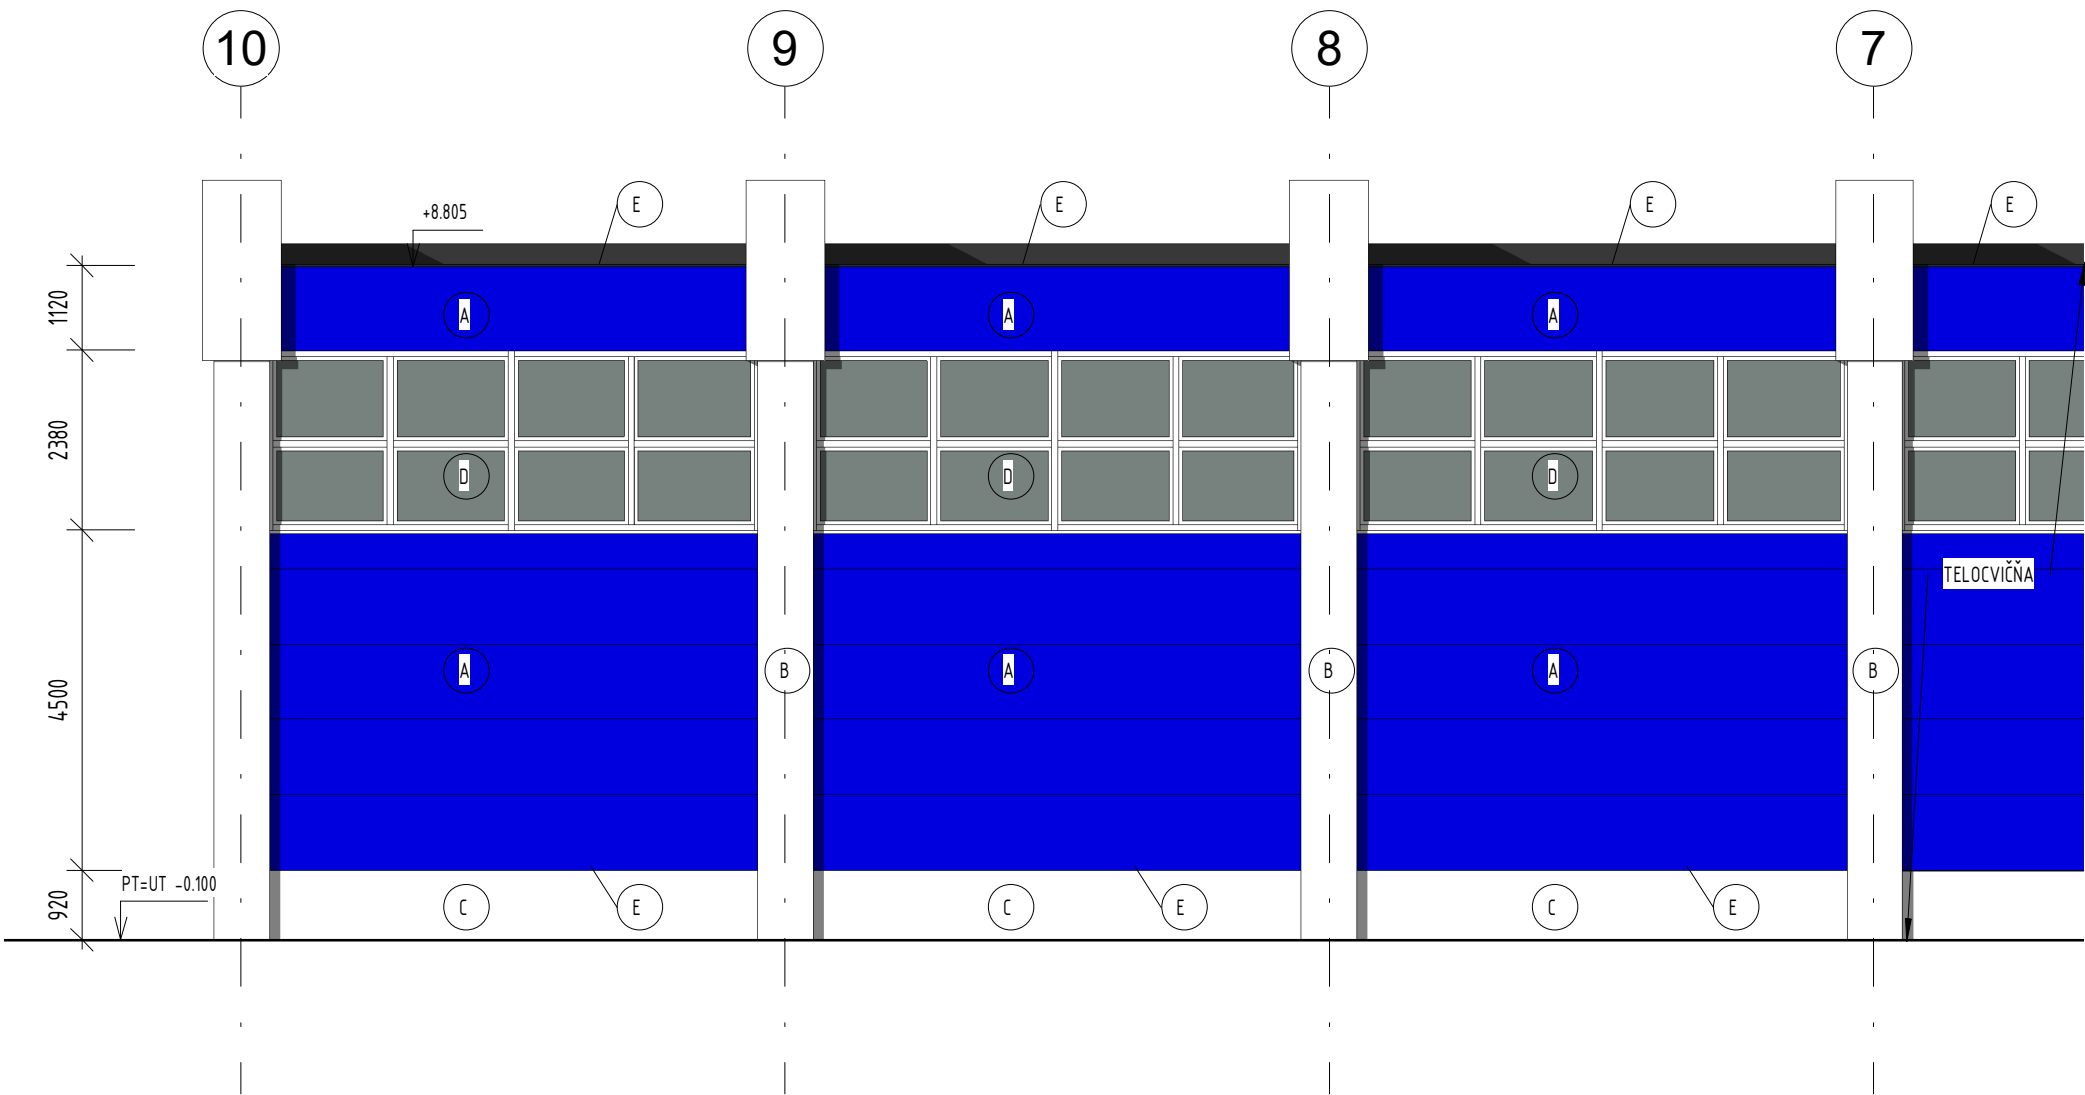


LEGENDA POVRCHOV

- A Stenový sendvičový polyuretánový panel hr.100mm ukladany horizontálne
- B Fasádna silikónová omietka hr.2mm
- C Soklová omietka marmolit
- D Plastové okno s TI zasklením - trojsklo farba rámu biela
- E Oplechovanie z poplastovaného / lakoplastovaného plechu



| STAVEBNÝ OBJEKT | PROFESIA | STUPEŇ             |
|-----------------|----------|--------------------|
| S0 01           | ASR      | STAVEBNÉ POVOLENIE |

| AUTOR NÁVRHU  | ZOD. PROJEKTANT   | VYPRACOVAL :                       | <br>Komenského 48<br>094 31 Hanušovce nad Topľou<br>tel. 0948 360 379, 0905 432 024<br>mail. tanotsro@gmail.com<br>web. www.tanot.sk |                |
|---|-------------------|------------------------------------|---|----------------|
| Ing.Tomáš Velebír   | Ing.Tomáš Velebír | Ing.Tomáš Velebír, Ing.Ján Velebír |   |                |
| INVESTOR: STREDNÁ ODBORNÁ ŠKOLA<br>UČŇOVSKÁ 5, 040 15 KOŠICE ŠACA   |                   |                                    | Arch. číslo:  | 25/2020        |
| STAVBA: OBNOVA KOPILOTŇEJ STENY PLAVÁRNE<br>UČŇOVSKÁ 5, KOŠICE ŠACA |                   |                                    | Dátum:  | 04/2020        |
|   |                   |                                    | Formát:   | A3             |
| VÝKRES: Pohľad západný - nový stav                                  |                   |                                    | Mierka:   | Číslo výkresu: |
|   |                   |                                    | 1 : 100   | 03N            |