


DETAIL A

M 1:15


DETAIL B

M 1:15

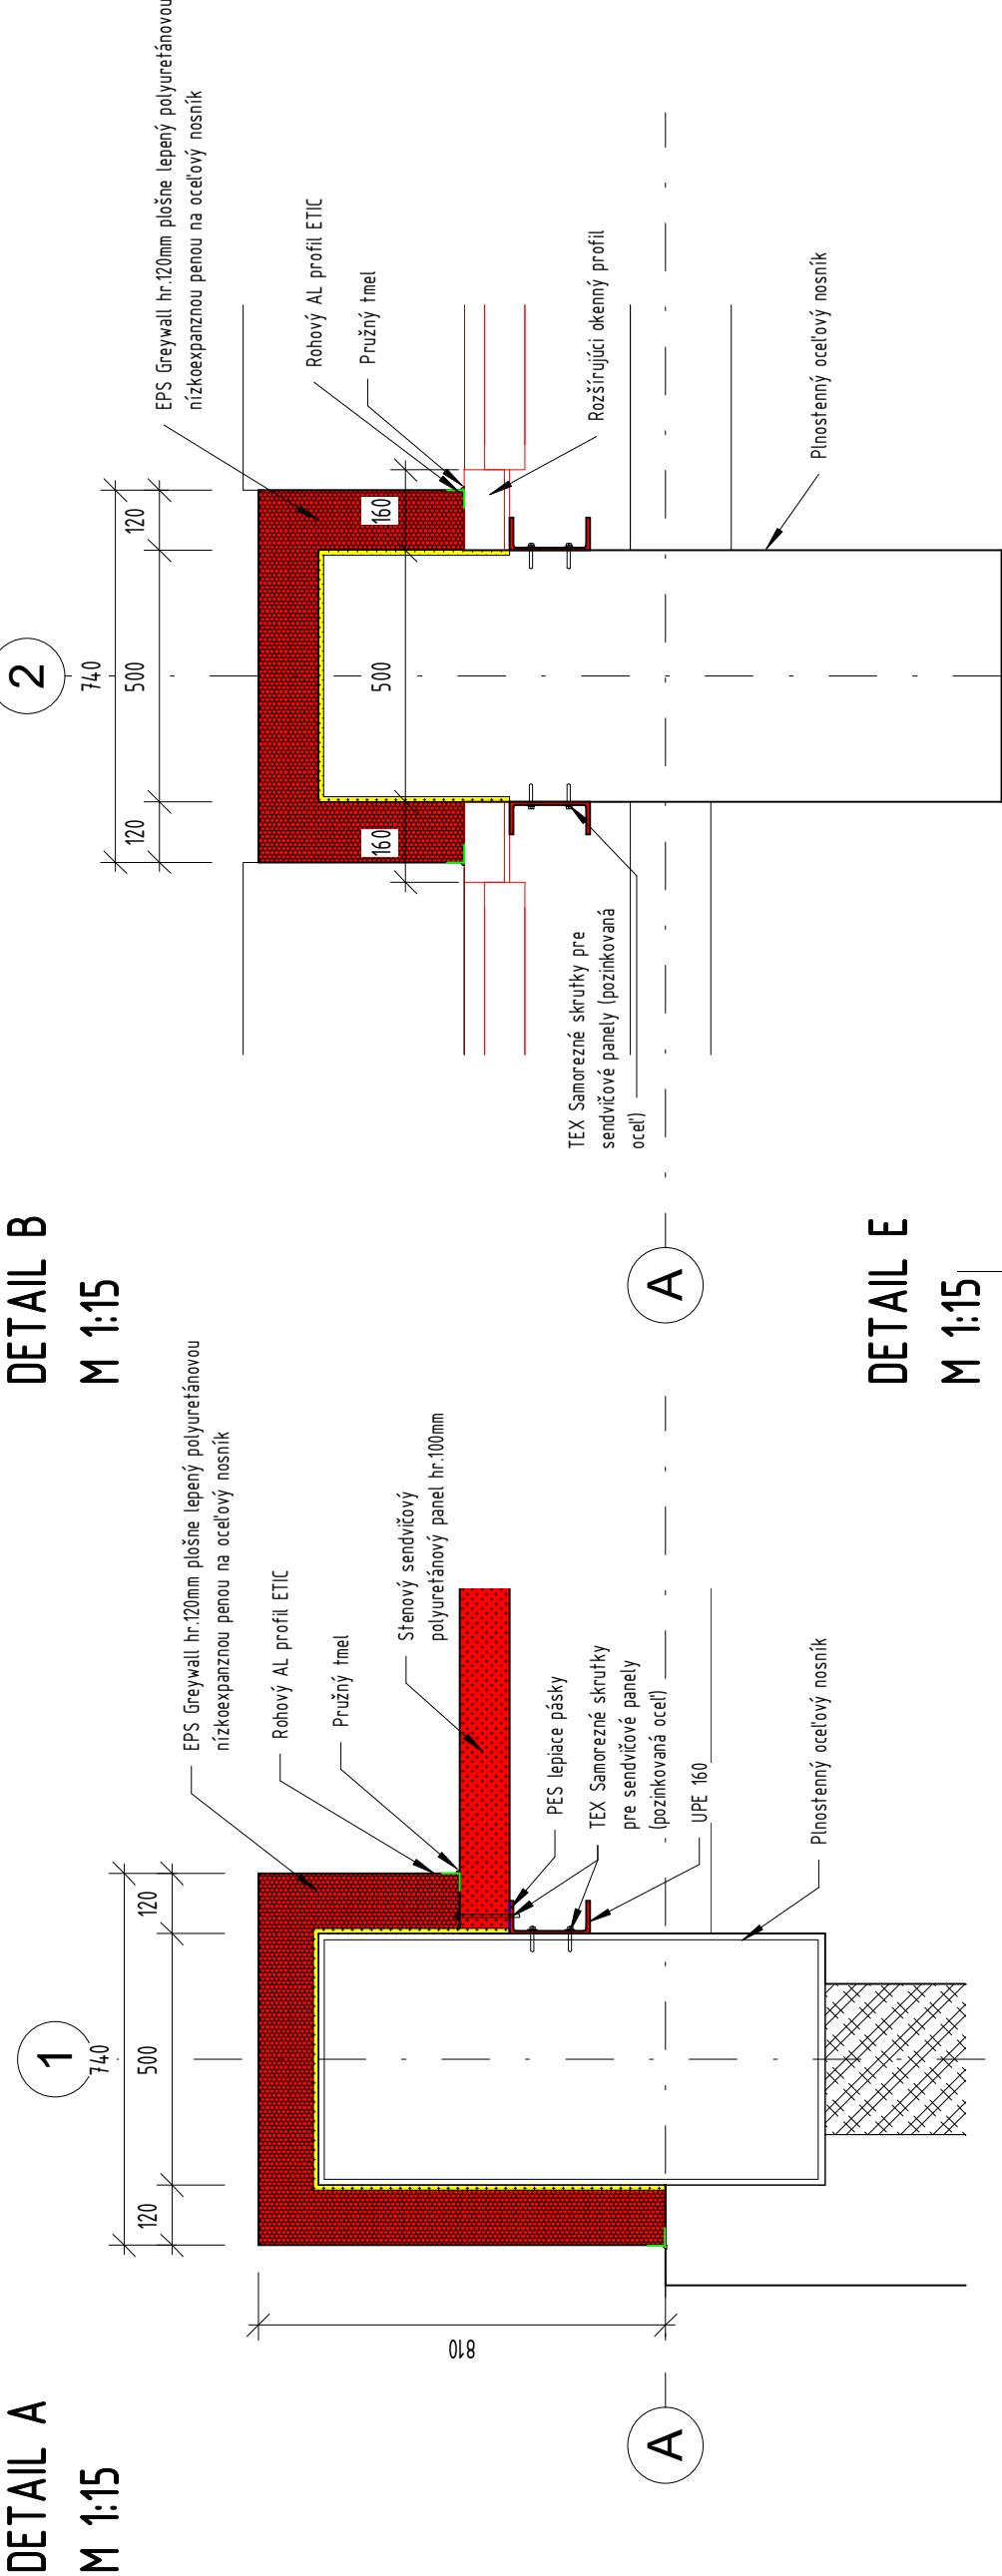


DETAIL C

M 1:15

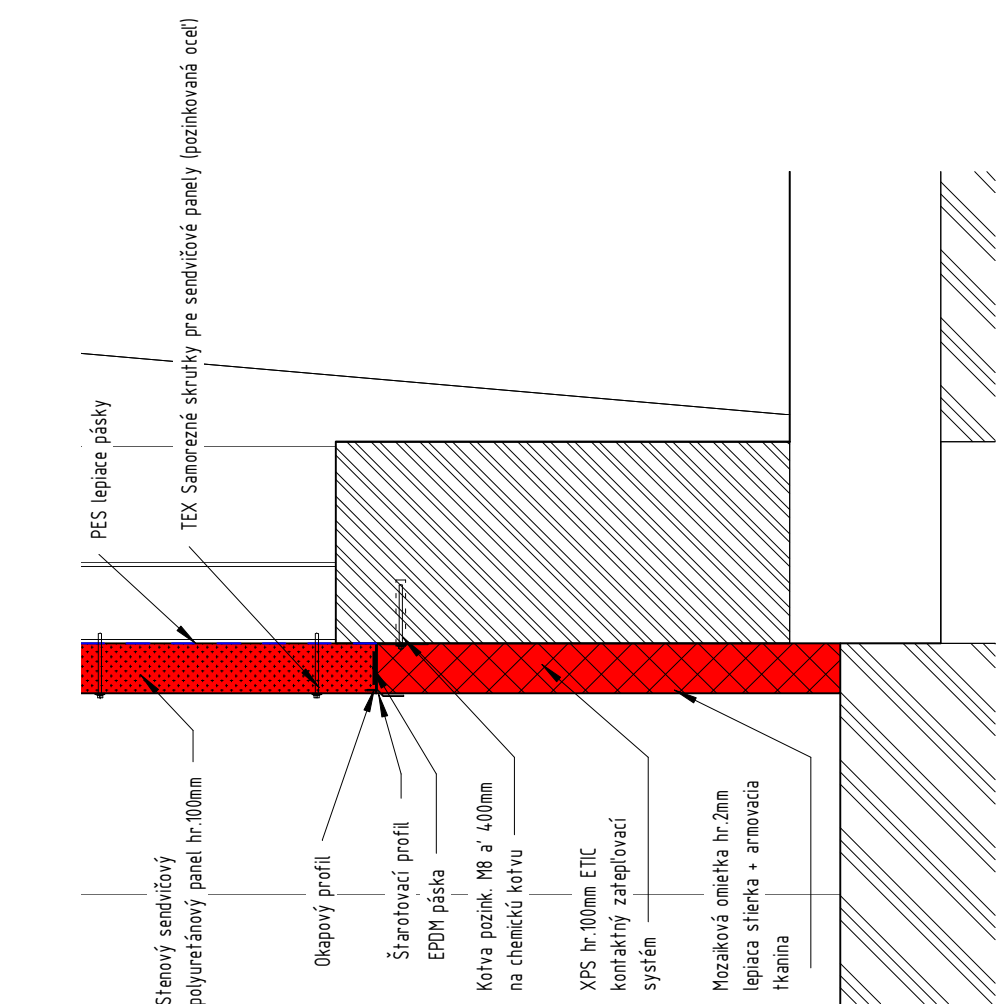

DETAIL D

M 1:15

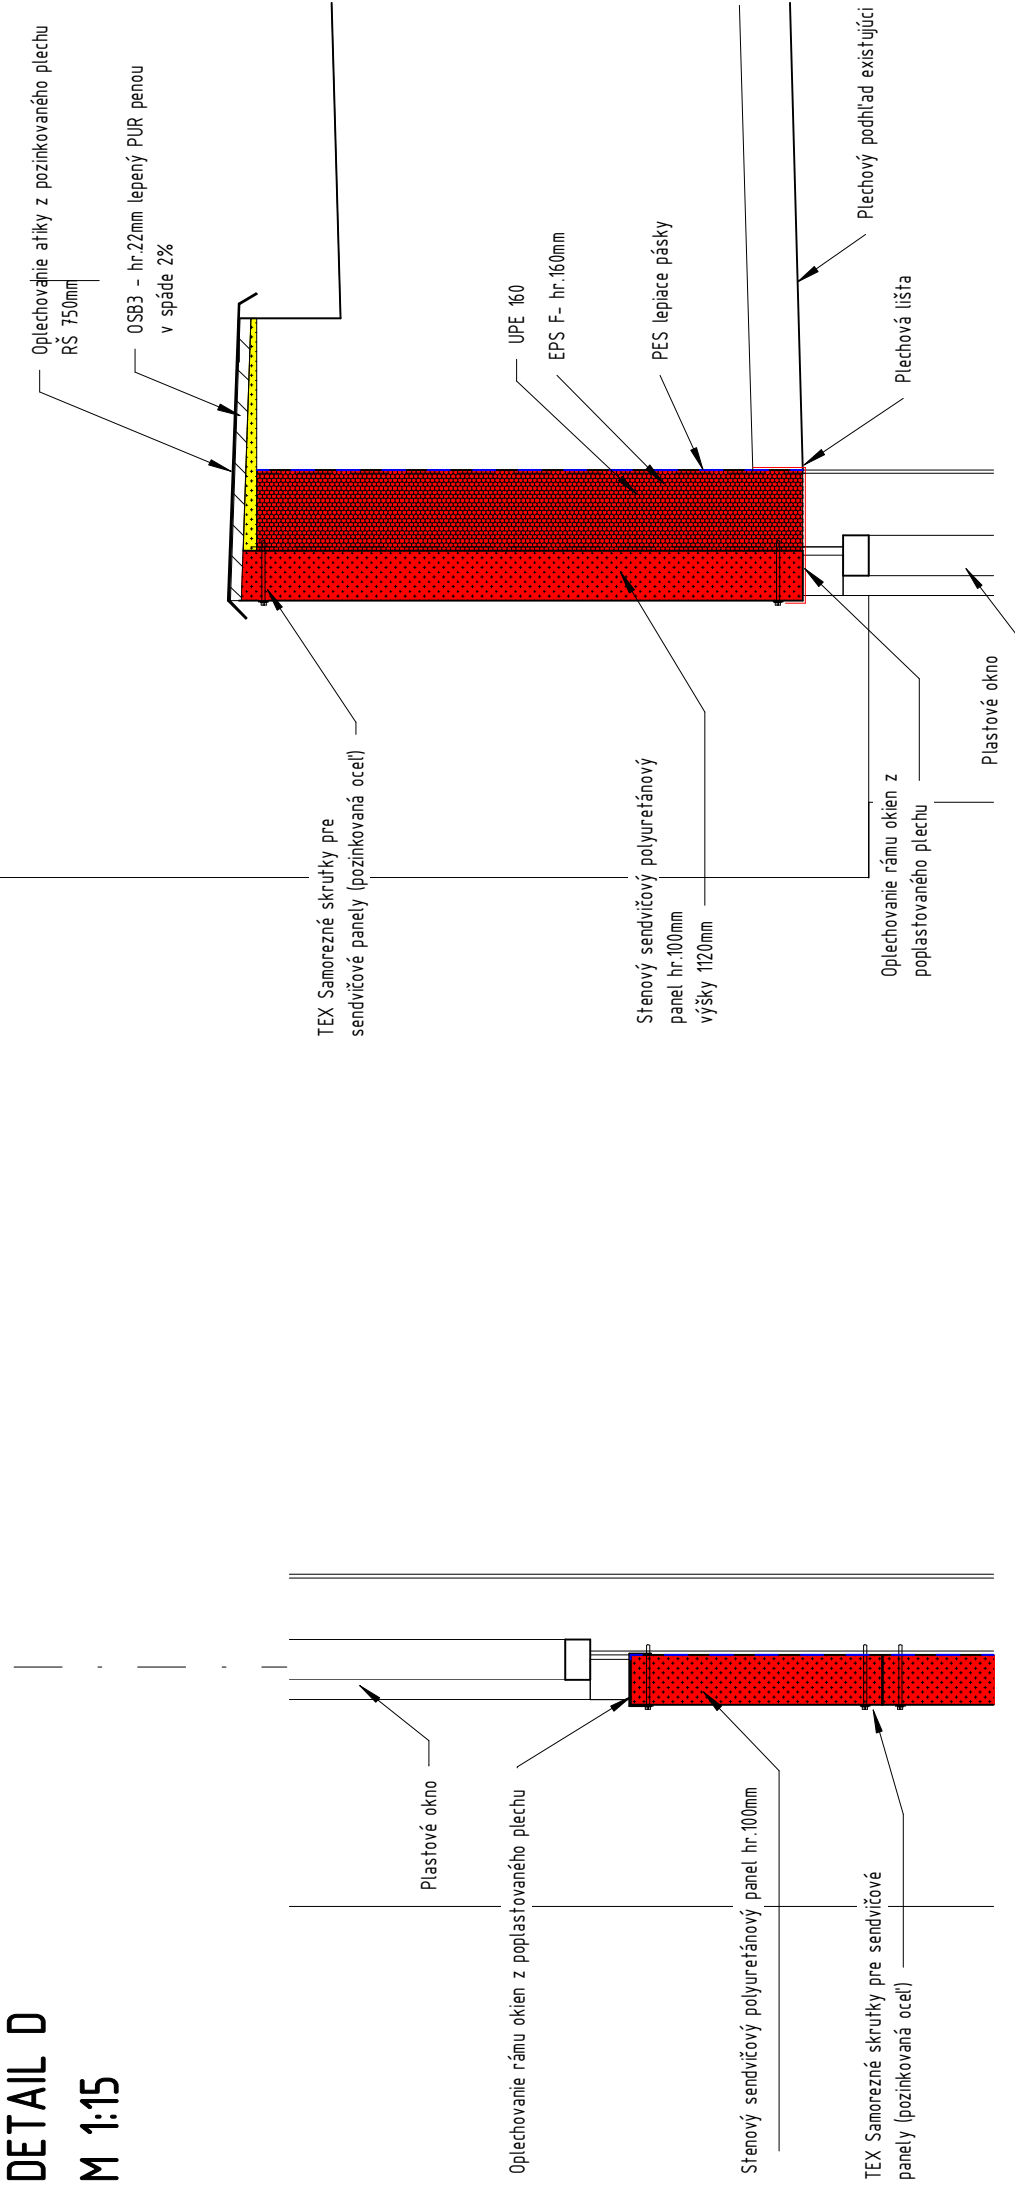

SADA

STAVEBNÝ OBJEKT	PROFESIA	STUPEŇ
S0 01	ASR	STAVEBNÉ POVOLENIE

AUTOR NÁVRHU	ZOD. PROJEKTANT	VYPRACOVAL :
Ing.Tomáš Velebír	Ing.Tomáš Velebír	Ing.Tomáš Velebír
INVESTOR:	STREDNÁ ODBORNÁ ŠKOLA UČŇOVSKÁ 5, 040 15 KOŠICE ŠACA	
STAVBA:	OBNOVA KOPILTOEJ STENY PLAVÁRNE	
VÝKRES:	Detaily	
Arch. číslo :		25/2020
Dátum:		04/2020
Formát:		297/535
Mierka:		Číslo výkresu: 1 : 1505N



Komenského 48
094 31 Henušovec nad Topľou
tel. 0948 360 379, 0905 432 024
mail. tanoisro@gmail.com
web. www.tanoisro.sk