



REZ A-A'

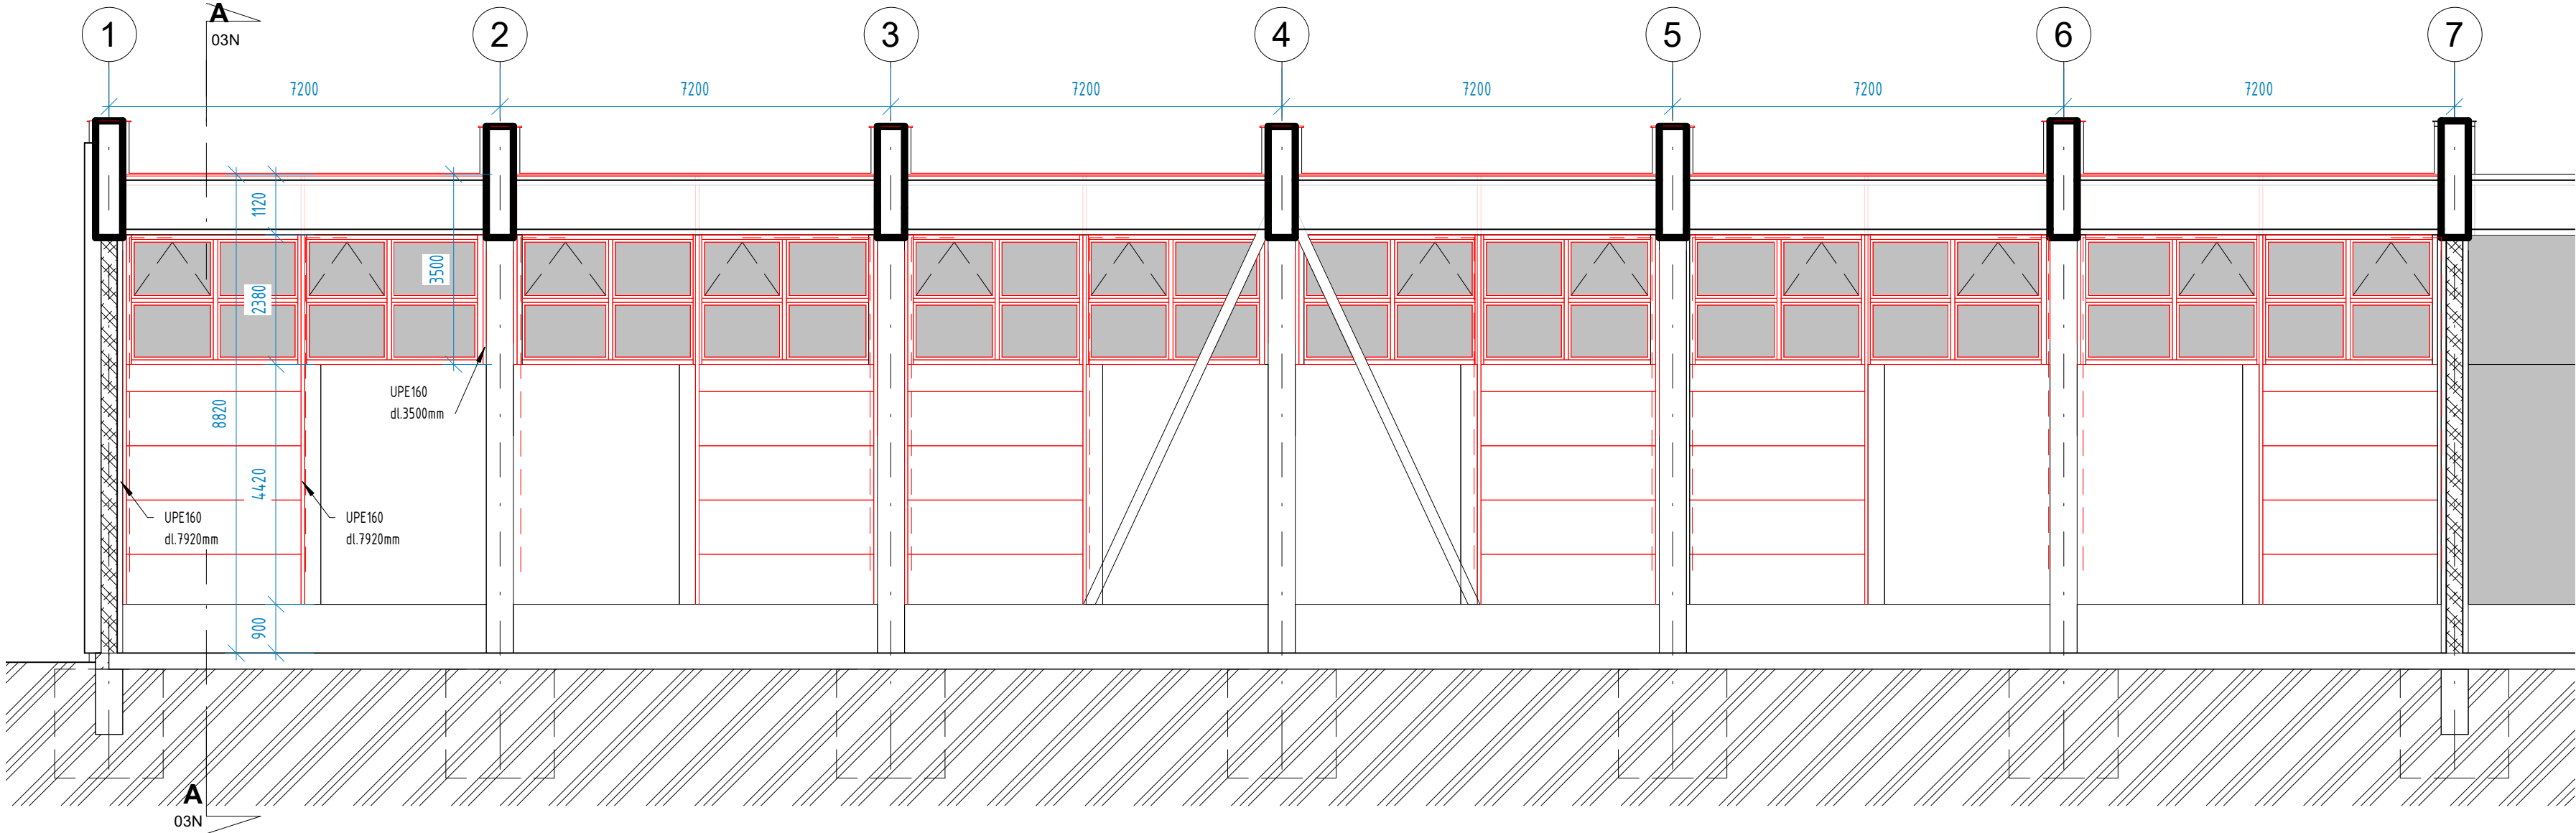

REZ B-B'

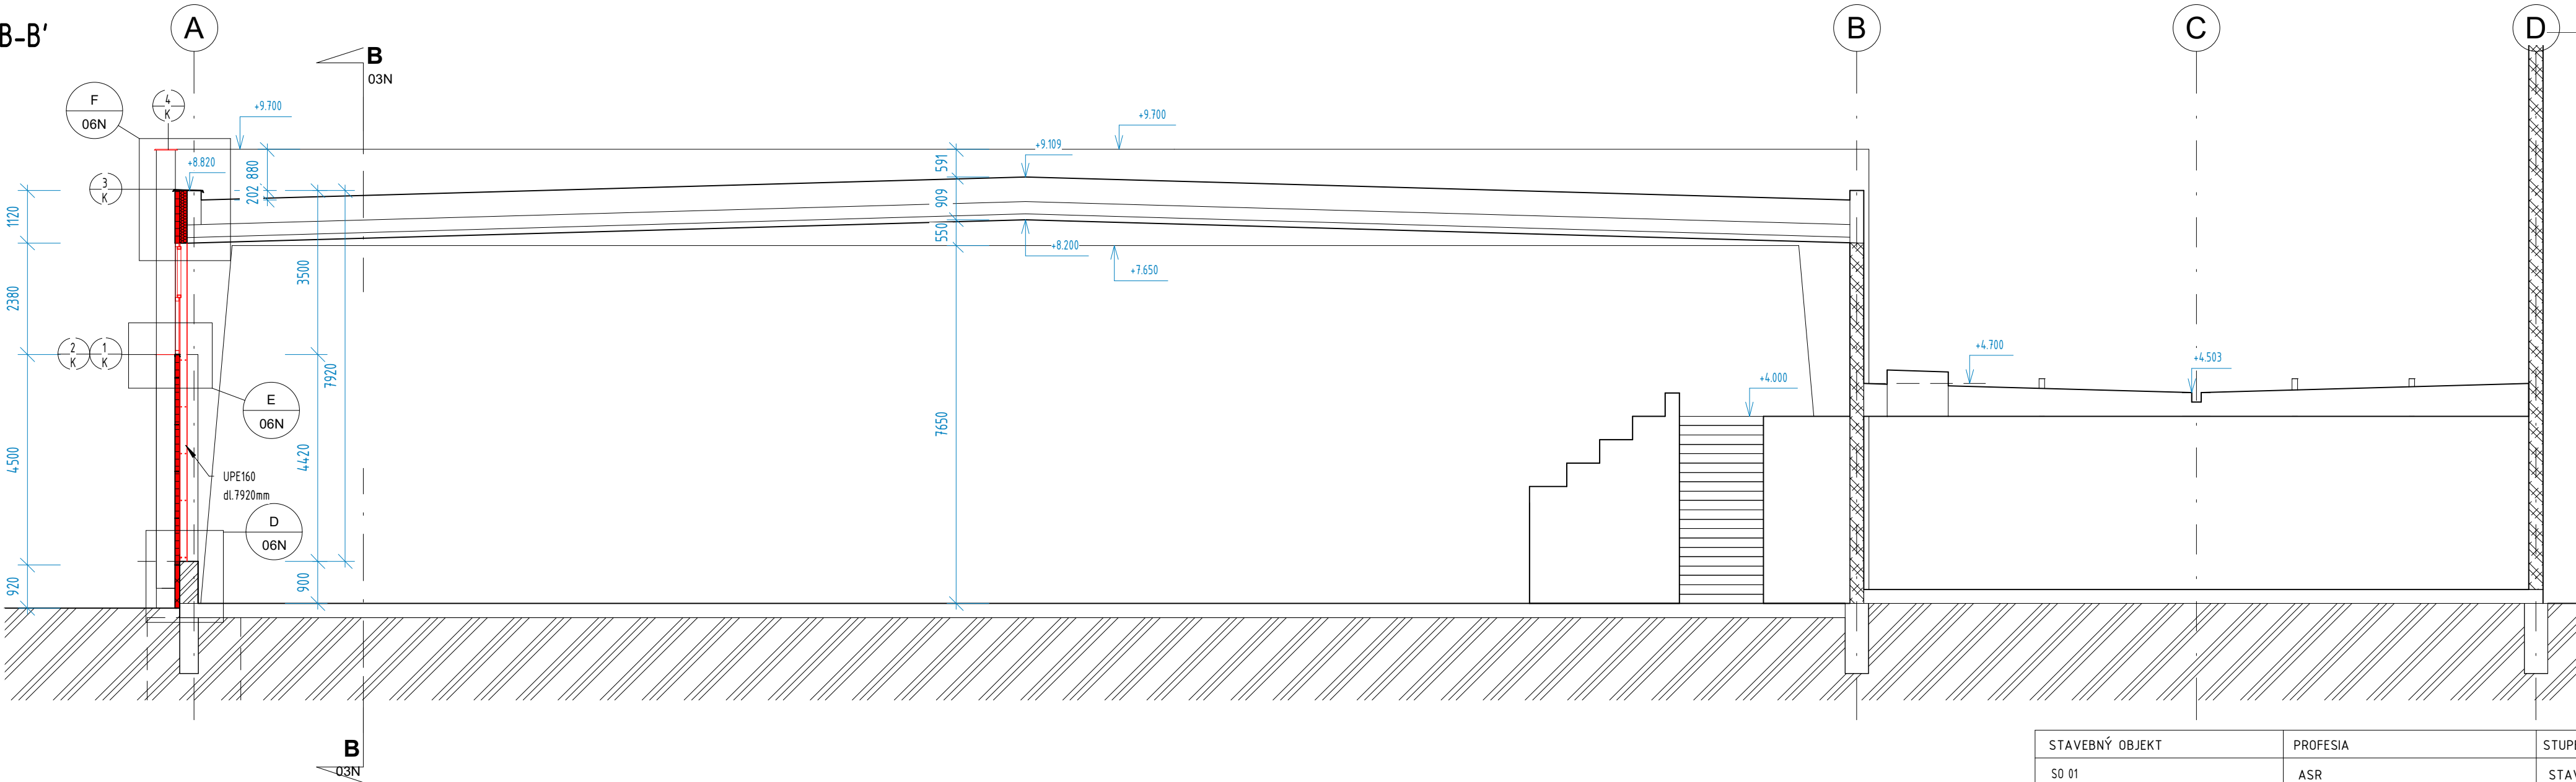


LEGENDA MATERIÁLOV

- Ocelový ploštný nosník / stĺp
- Obvodové steny z pórobetónových panelov hr.300-400mm
- Stenový sendvičový polyuretánový panel hr.100mm
- Zateplenie sokla Styrodur XPS hr.100mm
- Zateplenie stĺpov a steny kontaktný zateplovací systém EPS-F hr. 120mm

SADA

STAVEBNÝ OBJEKT	PROFESIA	STUPEŇ
SO 01	ASR	STAVEBNÉ POVOLENIE

AUTOR NÁVRHU	ZOD. PROJEKTANT	VYPRACOVAL :	 TANOT s.r.o. Komenského 48 094 31 Hanušovce nad Topľou tel. 0948 360 379, 0905 432 024 mail. tanotsro@gmail.com web. www.tanot.sk
Ing.Tomáš Velebír	Ing.Tomáš Velebír	Ing.Tomáš Velebír, Ing.Ján Velebír	
INVESTOR: STREDNÁ ODBORNÁ ŠKOLA UČŇOVSKÁ 5, 040 15 KOŠICE ŠACA			
STAVBA: REKONŠTRUKCIA TELOCVIČNE SOŠ KOŠICE ŠACA UČŇOVSKÁ 5, KOŠICE ŠACA			
VÝKRES:	Rez A-A',Rez B-B' – nový stav		Arch. číslo.: 12/2020 Dátum: 06/2020 Formát: 420/630 Mierka: 1 : 100 Číslo výkresu: 03N