



POHĽAD ZÁPADNÝ

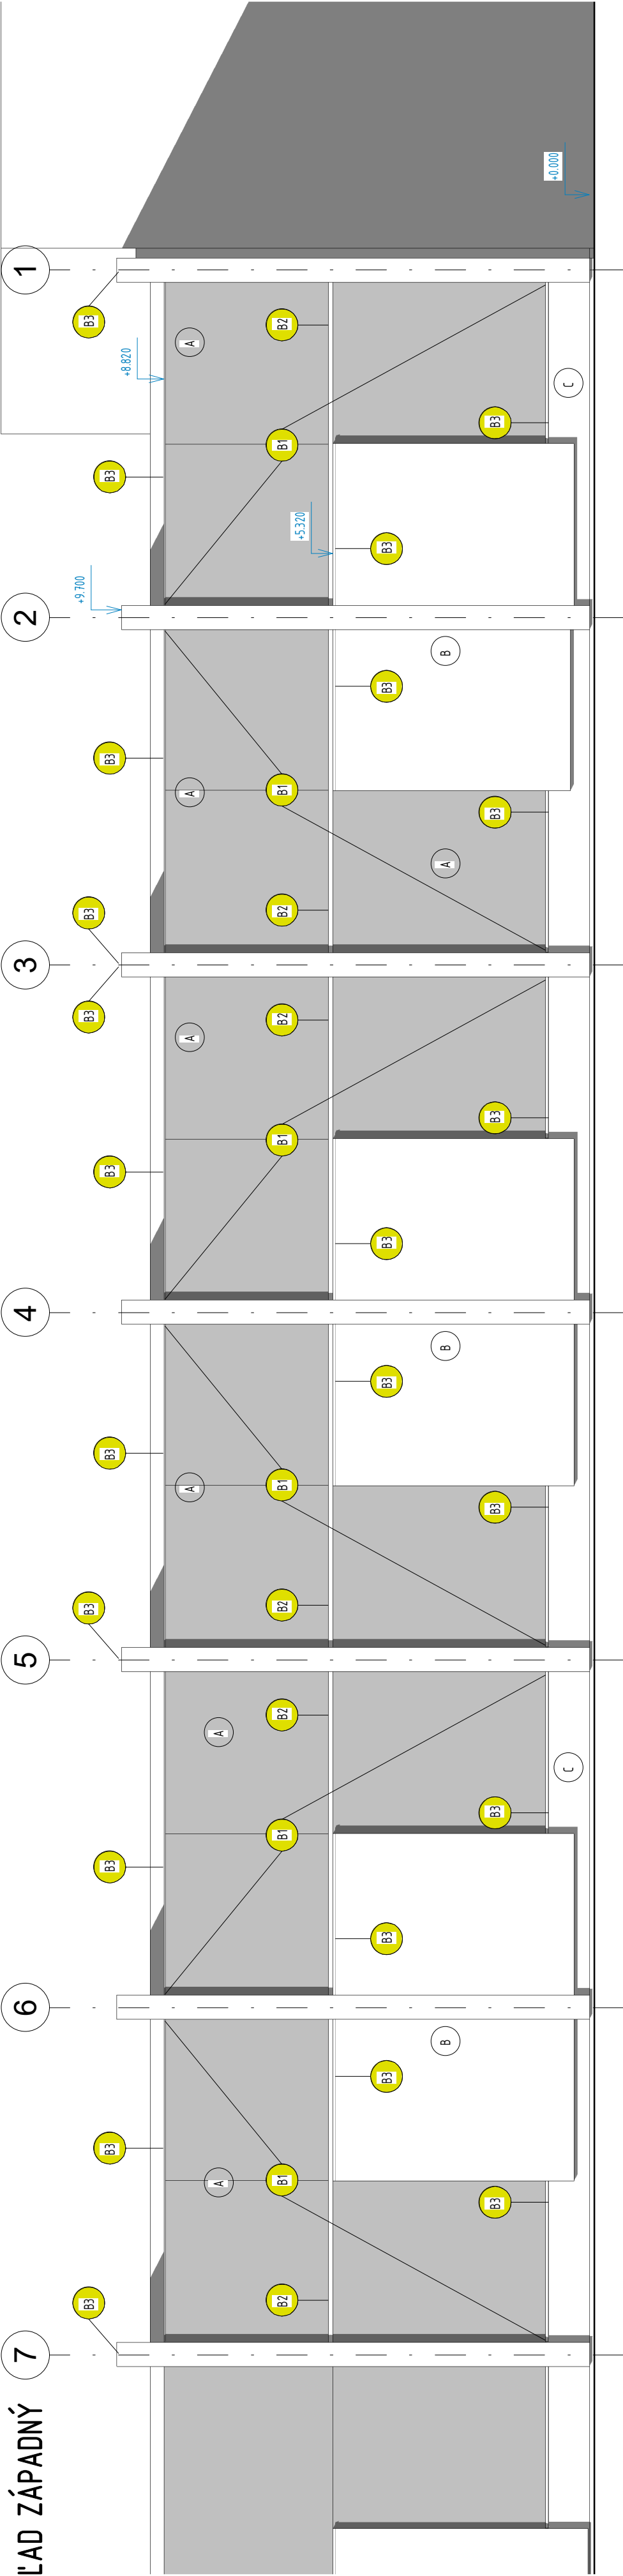

POHĽAD VÝCHODNÝ

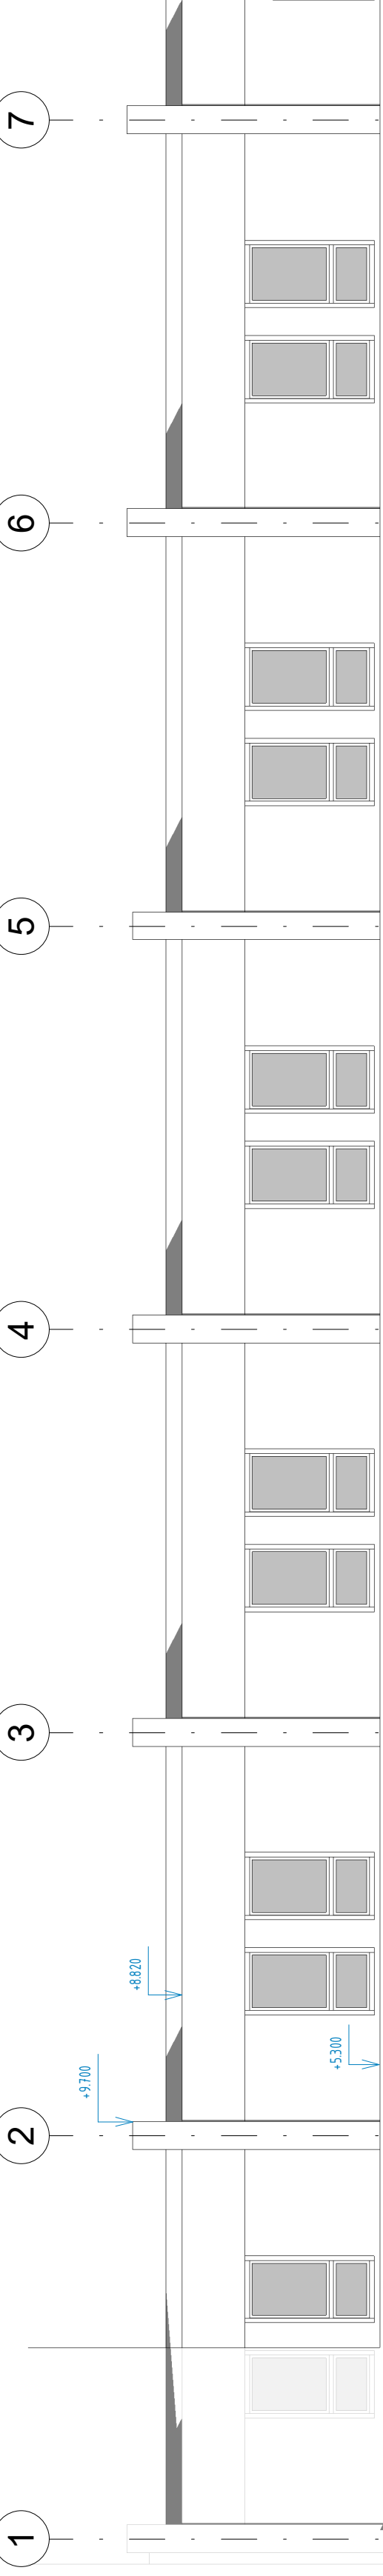

POHĽAD JUŽNÝ



LEGENDA POVRCHOV

- A Kopírovacia stena
- B Fasádna VC omietka
- C Keramický obklad - kábriec

LEGENDA BÚRANIA

- B1 Vybúranie kopírovacej steny
- B2 Demontáž oceňovej konštrukcie kopírovacej steny
- B3 Demontáž oplechovania parapetov a zrkly z PZ plechu

SADA

STAVEBNÝ OBJEKT	PROFESIA	STUPEŇ
S0 01	ASR	STAVEBNÉ POVOLENIE

AUTOR NÁVRHU	ZOD. PROJEKTANT	VYPRACOVAL :
Ing.Tomáš Velebír	Ing.Tomáš Velebír	Ing.Tomáš Velebír, Ing.Ján Velebír
INVESTOR:	STREDNÁ ODBORNÁ ŠKOLA UČŇOVSKÁ 5, 040 15 KOŠICE ŠACA	
STAVBA:	REKONŠTRUKCIA TELOCVIČNE SOŠ KOŠICE ŠACA	
VÝKRES:	Pohľady – starý stav + BP	
Arch. číslo:		12/2020
Dátum:		06/2020
Formát:		A20/135
Mierka:		Číslo výkresu 1 : 100 04S



TANOT S.R.O.
Komenského 48
040 01 Košice
tel. 0944 300 572 300 432 024
mail: tanot.sro@gmail.com
web: www.tanot.sk