




POHĽAD ZÁPADNÝ

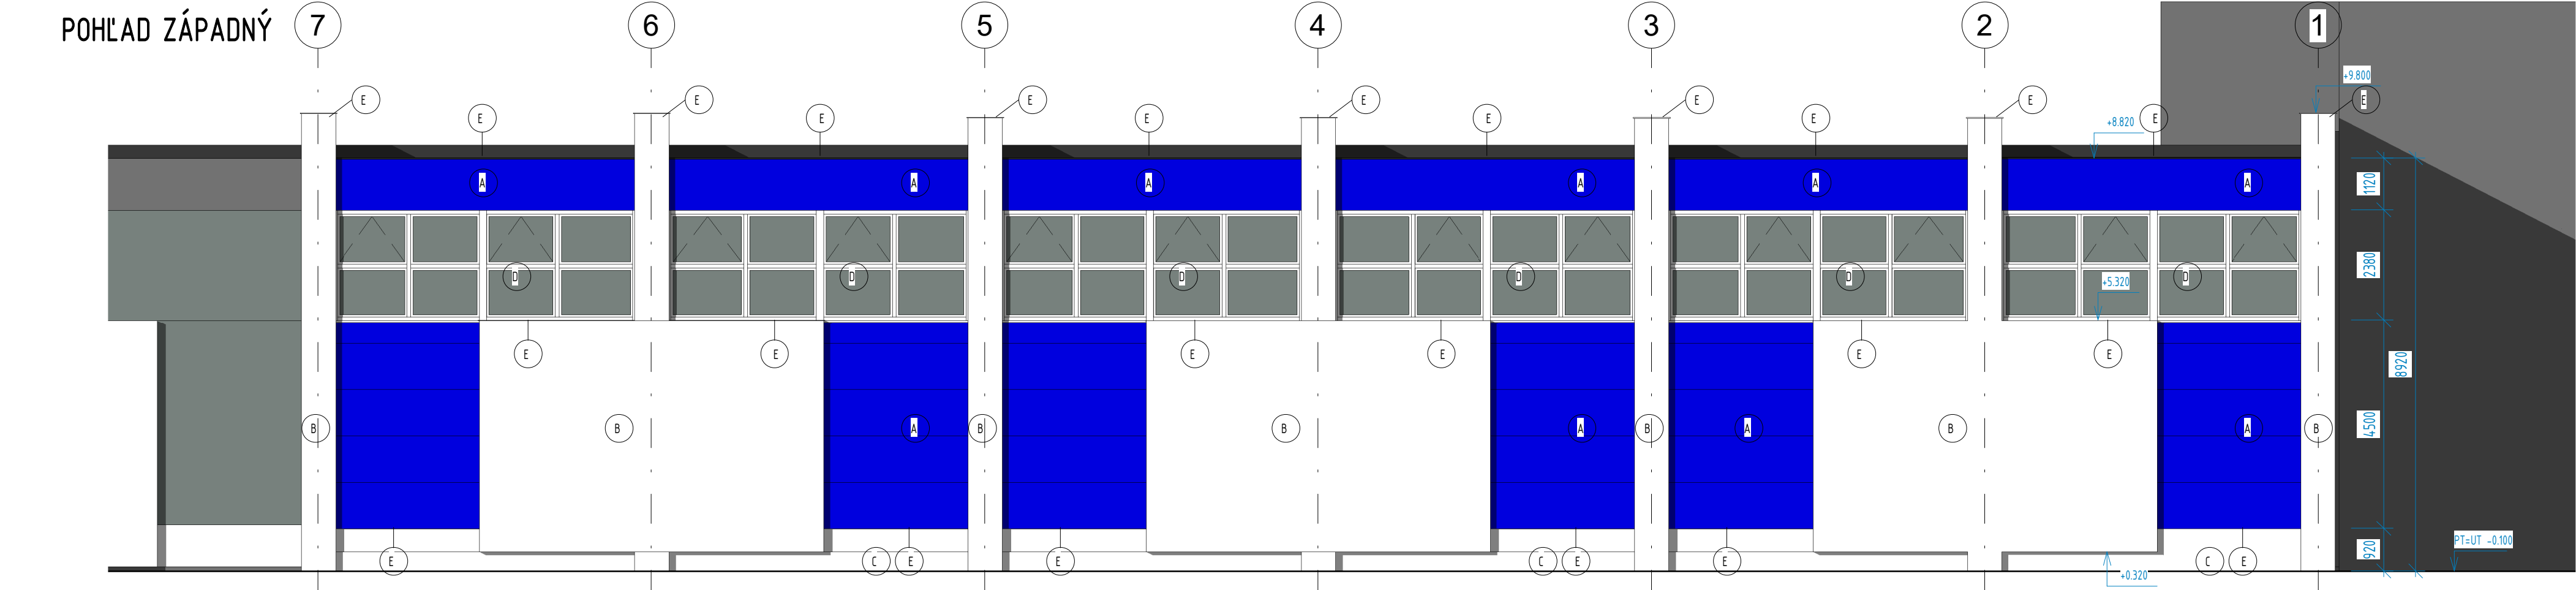

POHĽAD VÝCHODNÝ

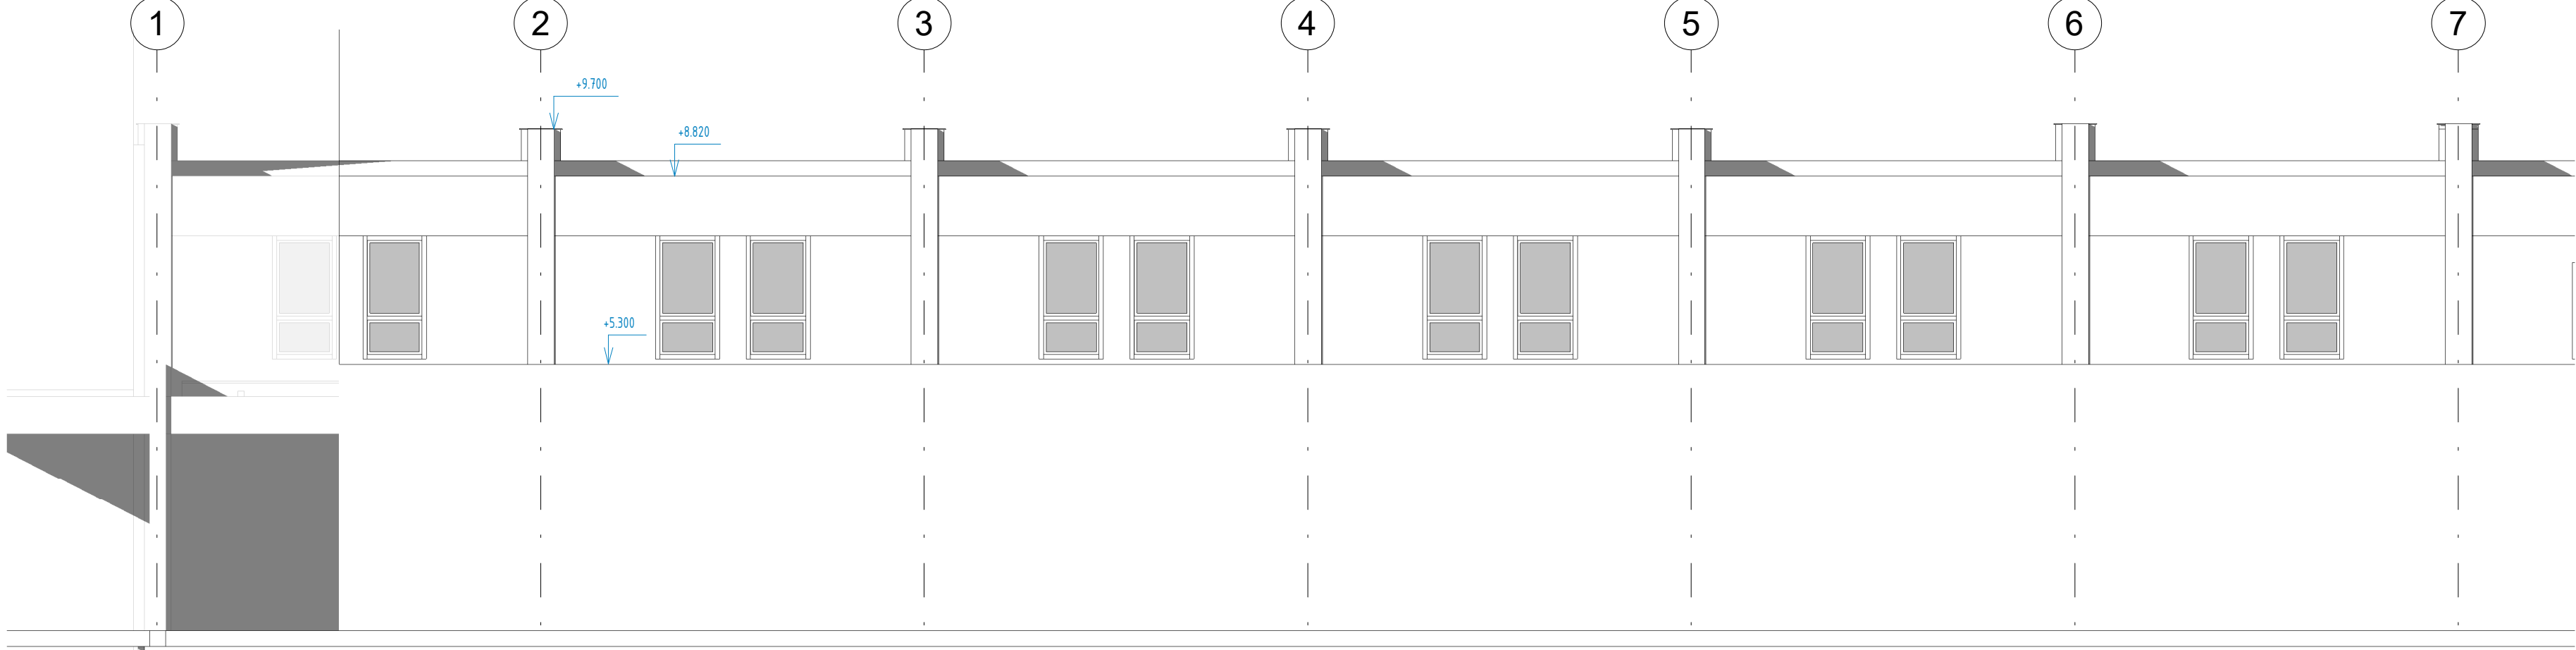

POHĽAD JUŽNÝ

 

LEGENDA POVRCHOV

- A Stenový sendvičový polyuretánový panel hr.100mm ukladany horizontálne
- B Fasádna silikónová omietka hr.2mm
- C Soklová omietka marmolit
- D Plastové okno s TI zasklením - trojsklo farba rámu biela
- E Oplechovanie z poplastovaného / lakoplastovaného plechu

SADA

STAVEBNÝ OBJEKT	PROFESIA	STUPEŇ
SO 01	ASR	STAVEBNÉ POVOLENIE

AUTOR NÁVRHU		ZOD. PROJEKTANT	VYPRACOVAL :	
Ing.Tomáš Velebír		Ing.Tomáš Velebír	Ing.Tomáš Velebír, Ing.Ján Velebír	
INVESTOR: STREDNÁ ODBORNÁ ŠKOLA UČENOVSKÁ 5, 040 15 KOŠICE ŠACA				
STAVBA: REKONŠTRUKCIA TELOCVIČNE SOŠ KOŠICE ŠACA UČENOVSKÁ 5, KOŠICE ŠACA				
VÝKRES: Pohľady – nový stav				Arch. číslo.: 12/2020 Dátum: 06/2020 Formát: 420/735 Mierka: 1 : 100 Číslo výkresu: 04N