


**S1** PŮVODNÁ SKLADBA STRECHY

- Původný NAIP hr.15mm
- Asfalt hr.35mm
- Plynosílitátové tvárnice hr.120mm
- Trapézový plech T60 hr.60mm


**S2** NOVÁ SKLADBA STRECHY

- NAIP modifikovaný - horný hr.4mm
- NAIP modifikovaný - spodný hr.4mm
- Penetrační asfaltový náter
- Cementový potěr hr.60mm
- EPS 100 S hr.50mm
- EPS 100 S hr.50mm
- Parozábranna PE fólie
- Trapézový plech T60 hr.1,25mm (detto existující) hr.60mm

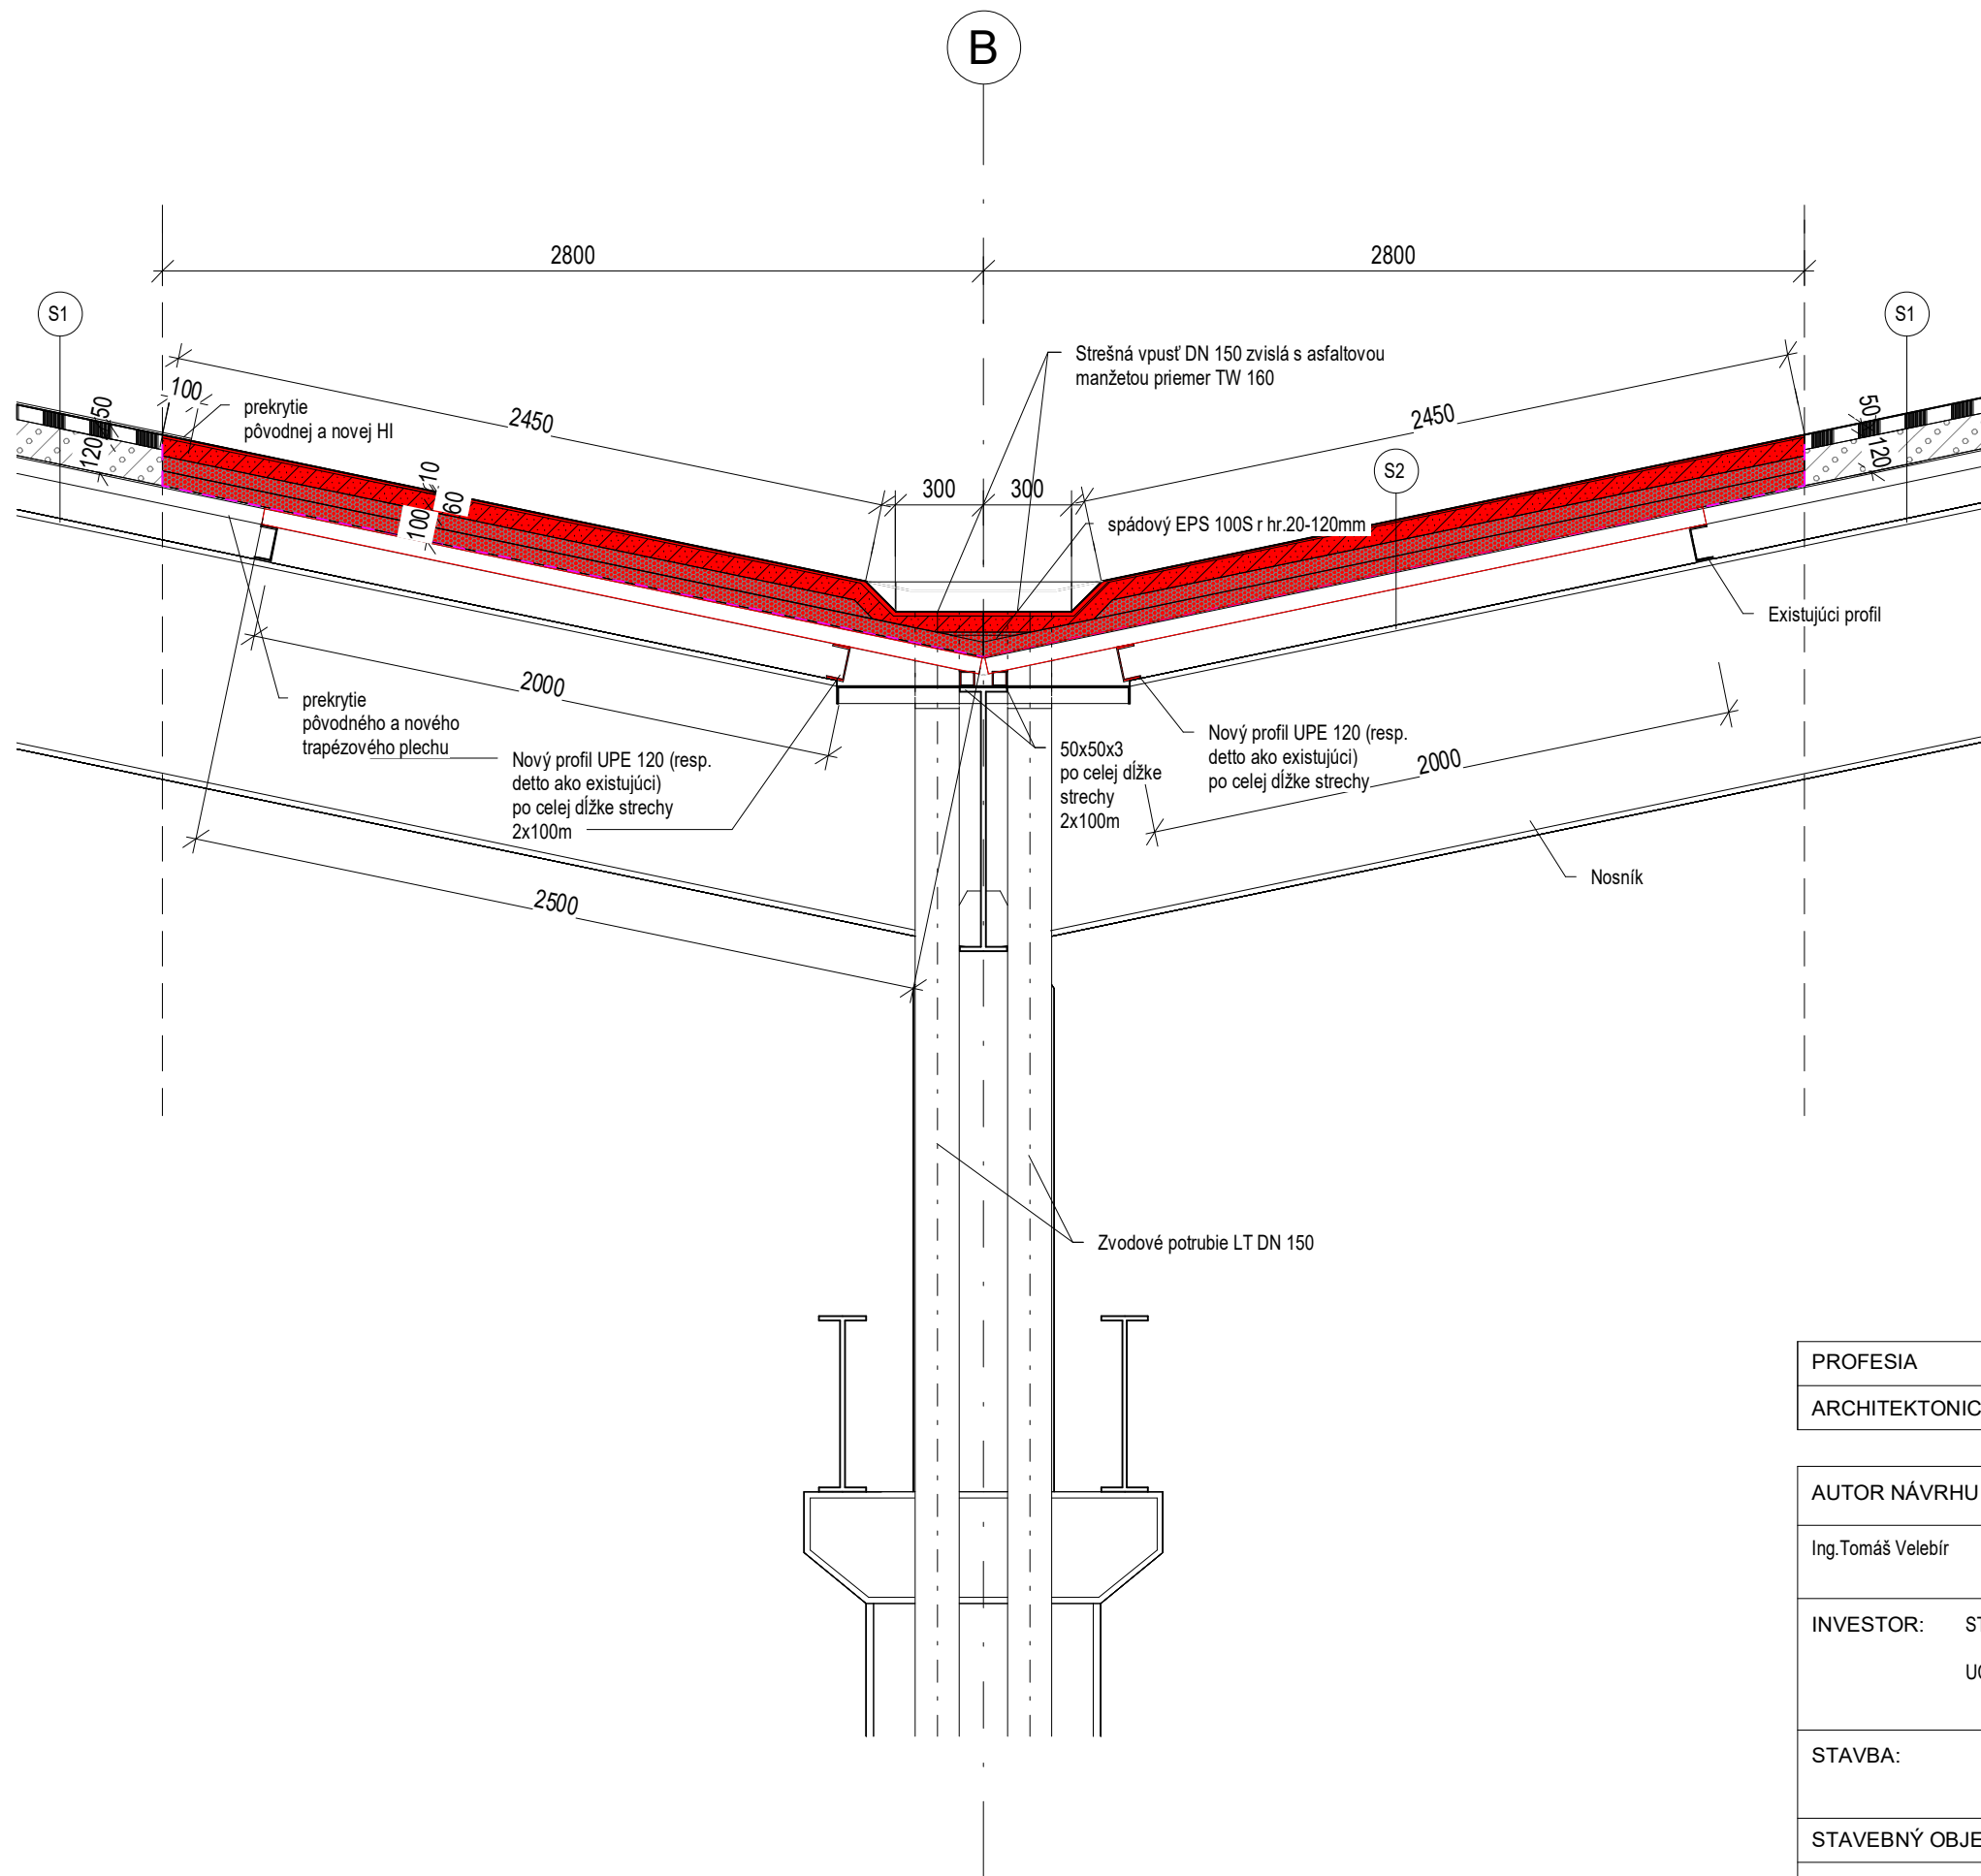

PROFESIA		STUPEŇ	
ARCHITEKTONICKO-STAVEBNÉ RIEŠENIE		DÚR+SP	

AUTOR NÁVRHU		ZOD. PROJEKTANT	VYPRACOVAL :	 <p> <i>Komenského 48  094 31 Hanušovce nad Topľou  tel. 0948 360 379, 0905 432 024  mail. tanotsro@gmail.com  web. www.tanot.sk</i> </p>	
Ing.Tomáš Velebír		Ing.Tomáš Velebír	Ing.Tomáš Velebír		
INVESTOR: STREDNÁ ODBORNÁ ŠKOLA					
UČŇOVSKÁ 5, 040 15 KOŠICE ŠACA					
STAVBA:		OPRAVA HAVARIEHO STAVU STRECHY HALY A - SOŠ ŠACA		Arch. číslo.:	35/2021
				Dátum:	06/2021
STAVEBNÝ OBJEKT:		SO 01 - HALA A		Formát:	297/420
VÝKRES: Detail A				Mierka:	Číslo výkresu:
				1 : 25	05