



REZ A-A

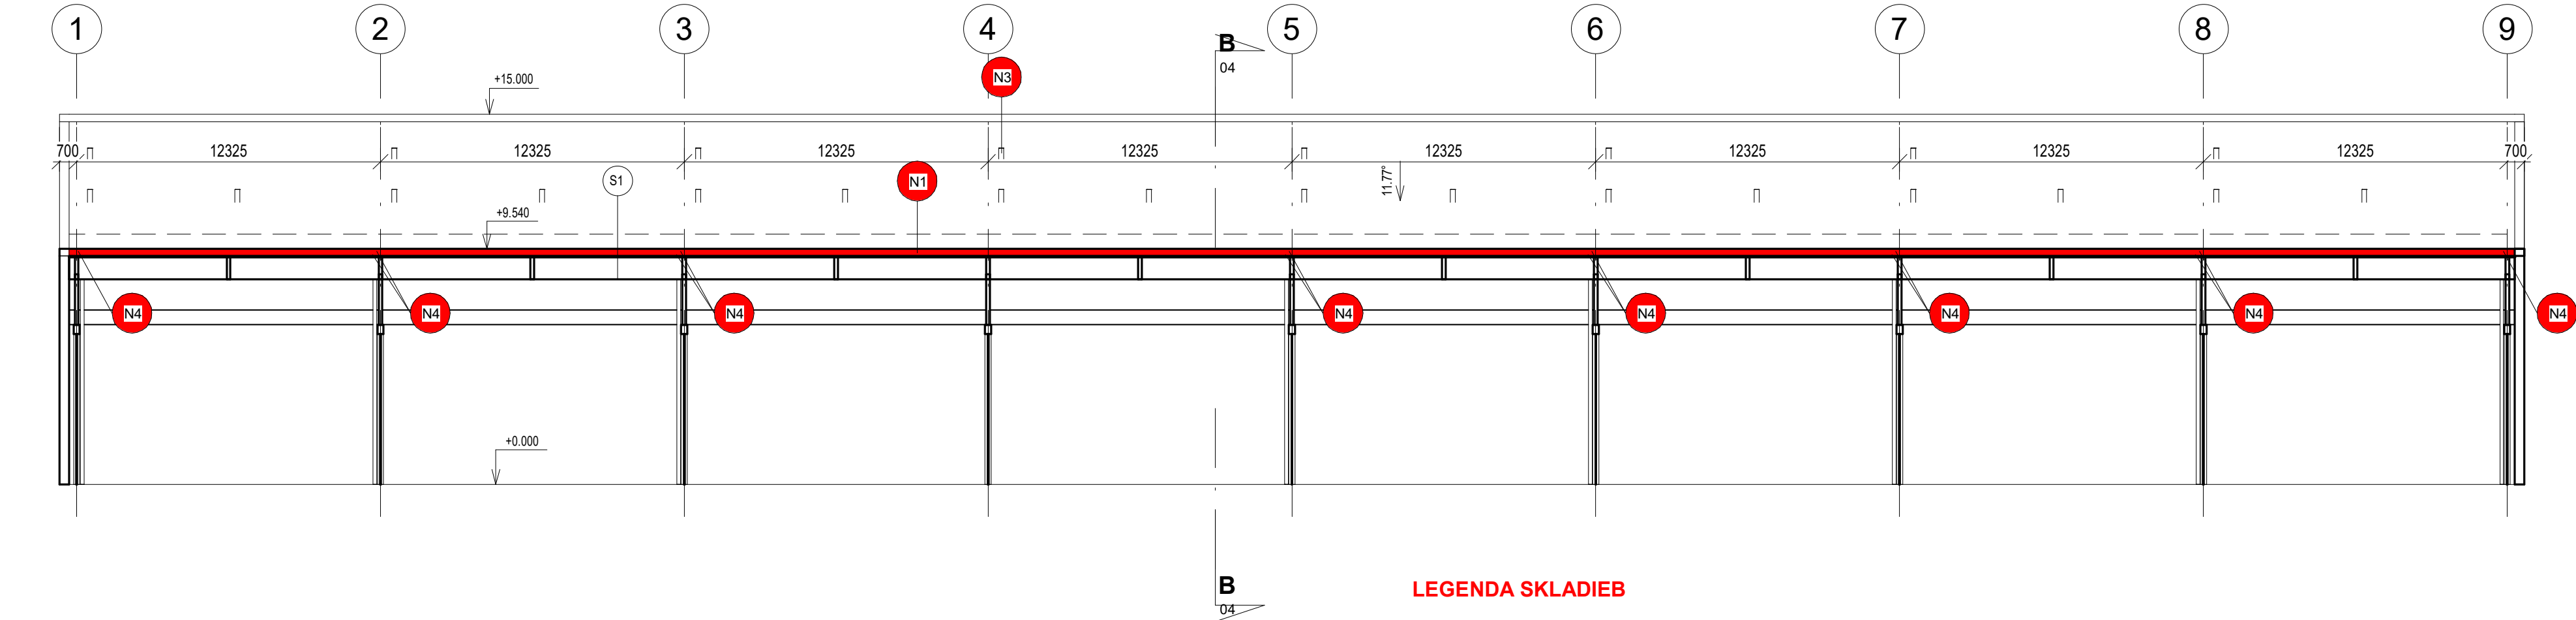

REZ B-B

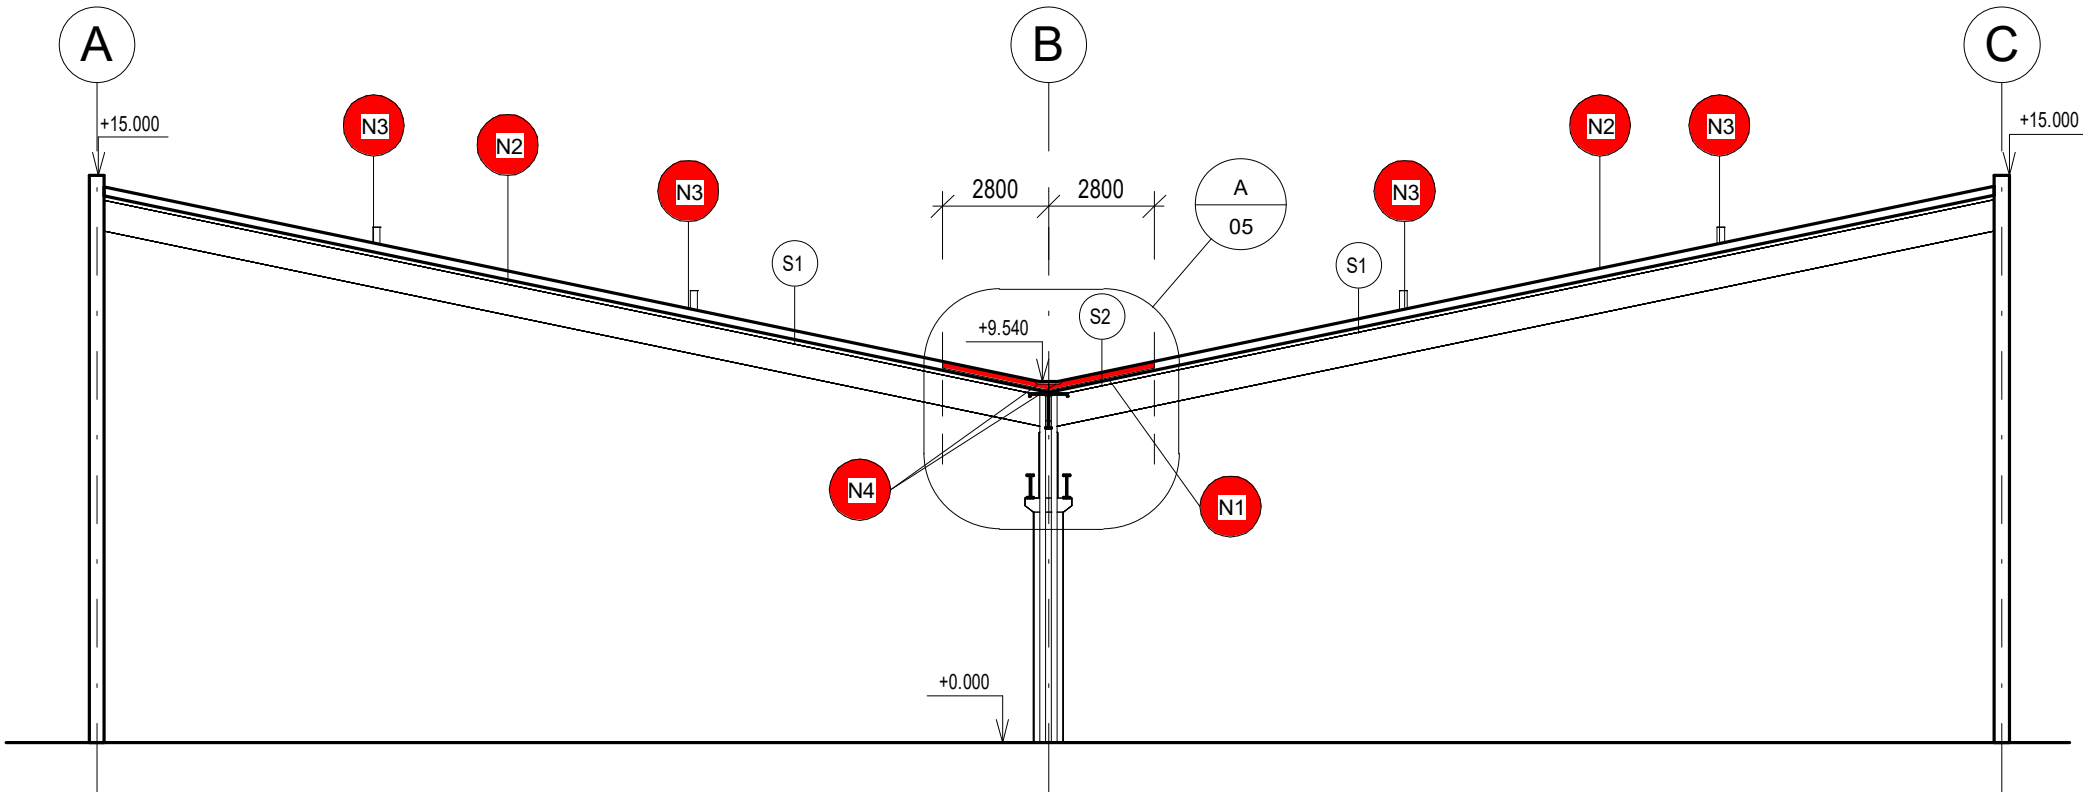

LEGENDA SKLADIEB

- S1
PŮVODNÁ SKLADBA STRECHY
- Původný NAIP
 - Asfalt
 - Pynosilitátové tvárnice
 - Trapézový plech T60
- S2
NOVÁ SKLADBA STRECHY
- NAIP modifikovaný - horný
 - NAIP modifikovaný - spodný
 - Penetračný asfaltový náter
 - Cementový poter
 - EPS 100 S
 - EPS 100 S
 - Parozábranna PE fólia
 - Trapézový plech T60 hr.1,25mm (detto existujúci)

- původné lano bleskozvodu
- vymedzenie úseku novej sklady strechy

- N1 Úsek novej skladby strechy S2. Pôvodnú skladbu vybrať a demontovať poškodený trapézový plech P = 580 m²
- N2 Lokálna oprava poškodenej lepenky strechy aslatovým lakom alebo tmelom a plátni asfaltu
- N3 Oprava a pretrepelenie okolo vetrecích komínov 64 ks
- N4 Strešná vpusť DN 150 zvislá s asfaltovou manžetou priemer TW 160
- N5 Demontáž a spätná montáž nového lano bleskozvodu

PROFESIA	STUPEŇ
ARCHITEKTONICKO-STAVEBNÉ RIEŠENIE	DÚR+SP

AUTOR NÁVRHU	ZOD. PROJEKTANT	VYPRACOVAL :
Ing.Tomáš Velebír	Ing.Tomáš Velebír	Ing.Tomáš Velebír

INVESTOR:	STREDNÁ ODBORNÁ ŠKOLA	
	UČŇOVSKÁ 5, 040 15 KOŠICE ŠACA	
STAVBA:	OPRAVA HAVARÍNEHO STAVU STRECHY HALY A - SOŠ ŠACA	Arch. číslo.: 35/2021
		Dátum: 06/2021
STAVEBNÝ OBJEKT:	SO 01 - HALA A	Formát: 297/630
VÝKRES:	Rez A-A', Rez B-B'	Mierka: 1 : 200
		Číslo výkresu: 04

SADA