
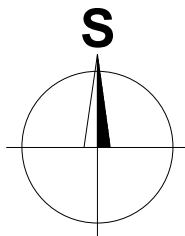



LEGENDA

SO 01 - HALA

Obrys riešeného objektu

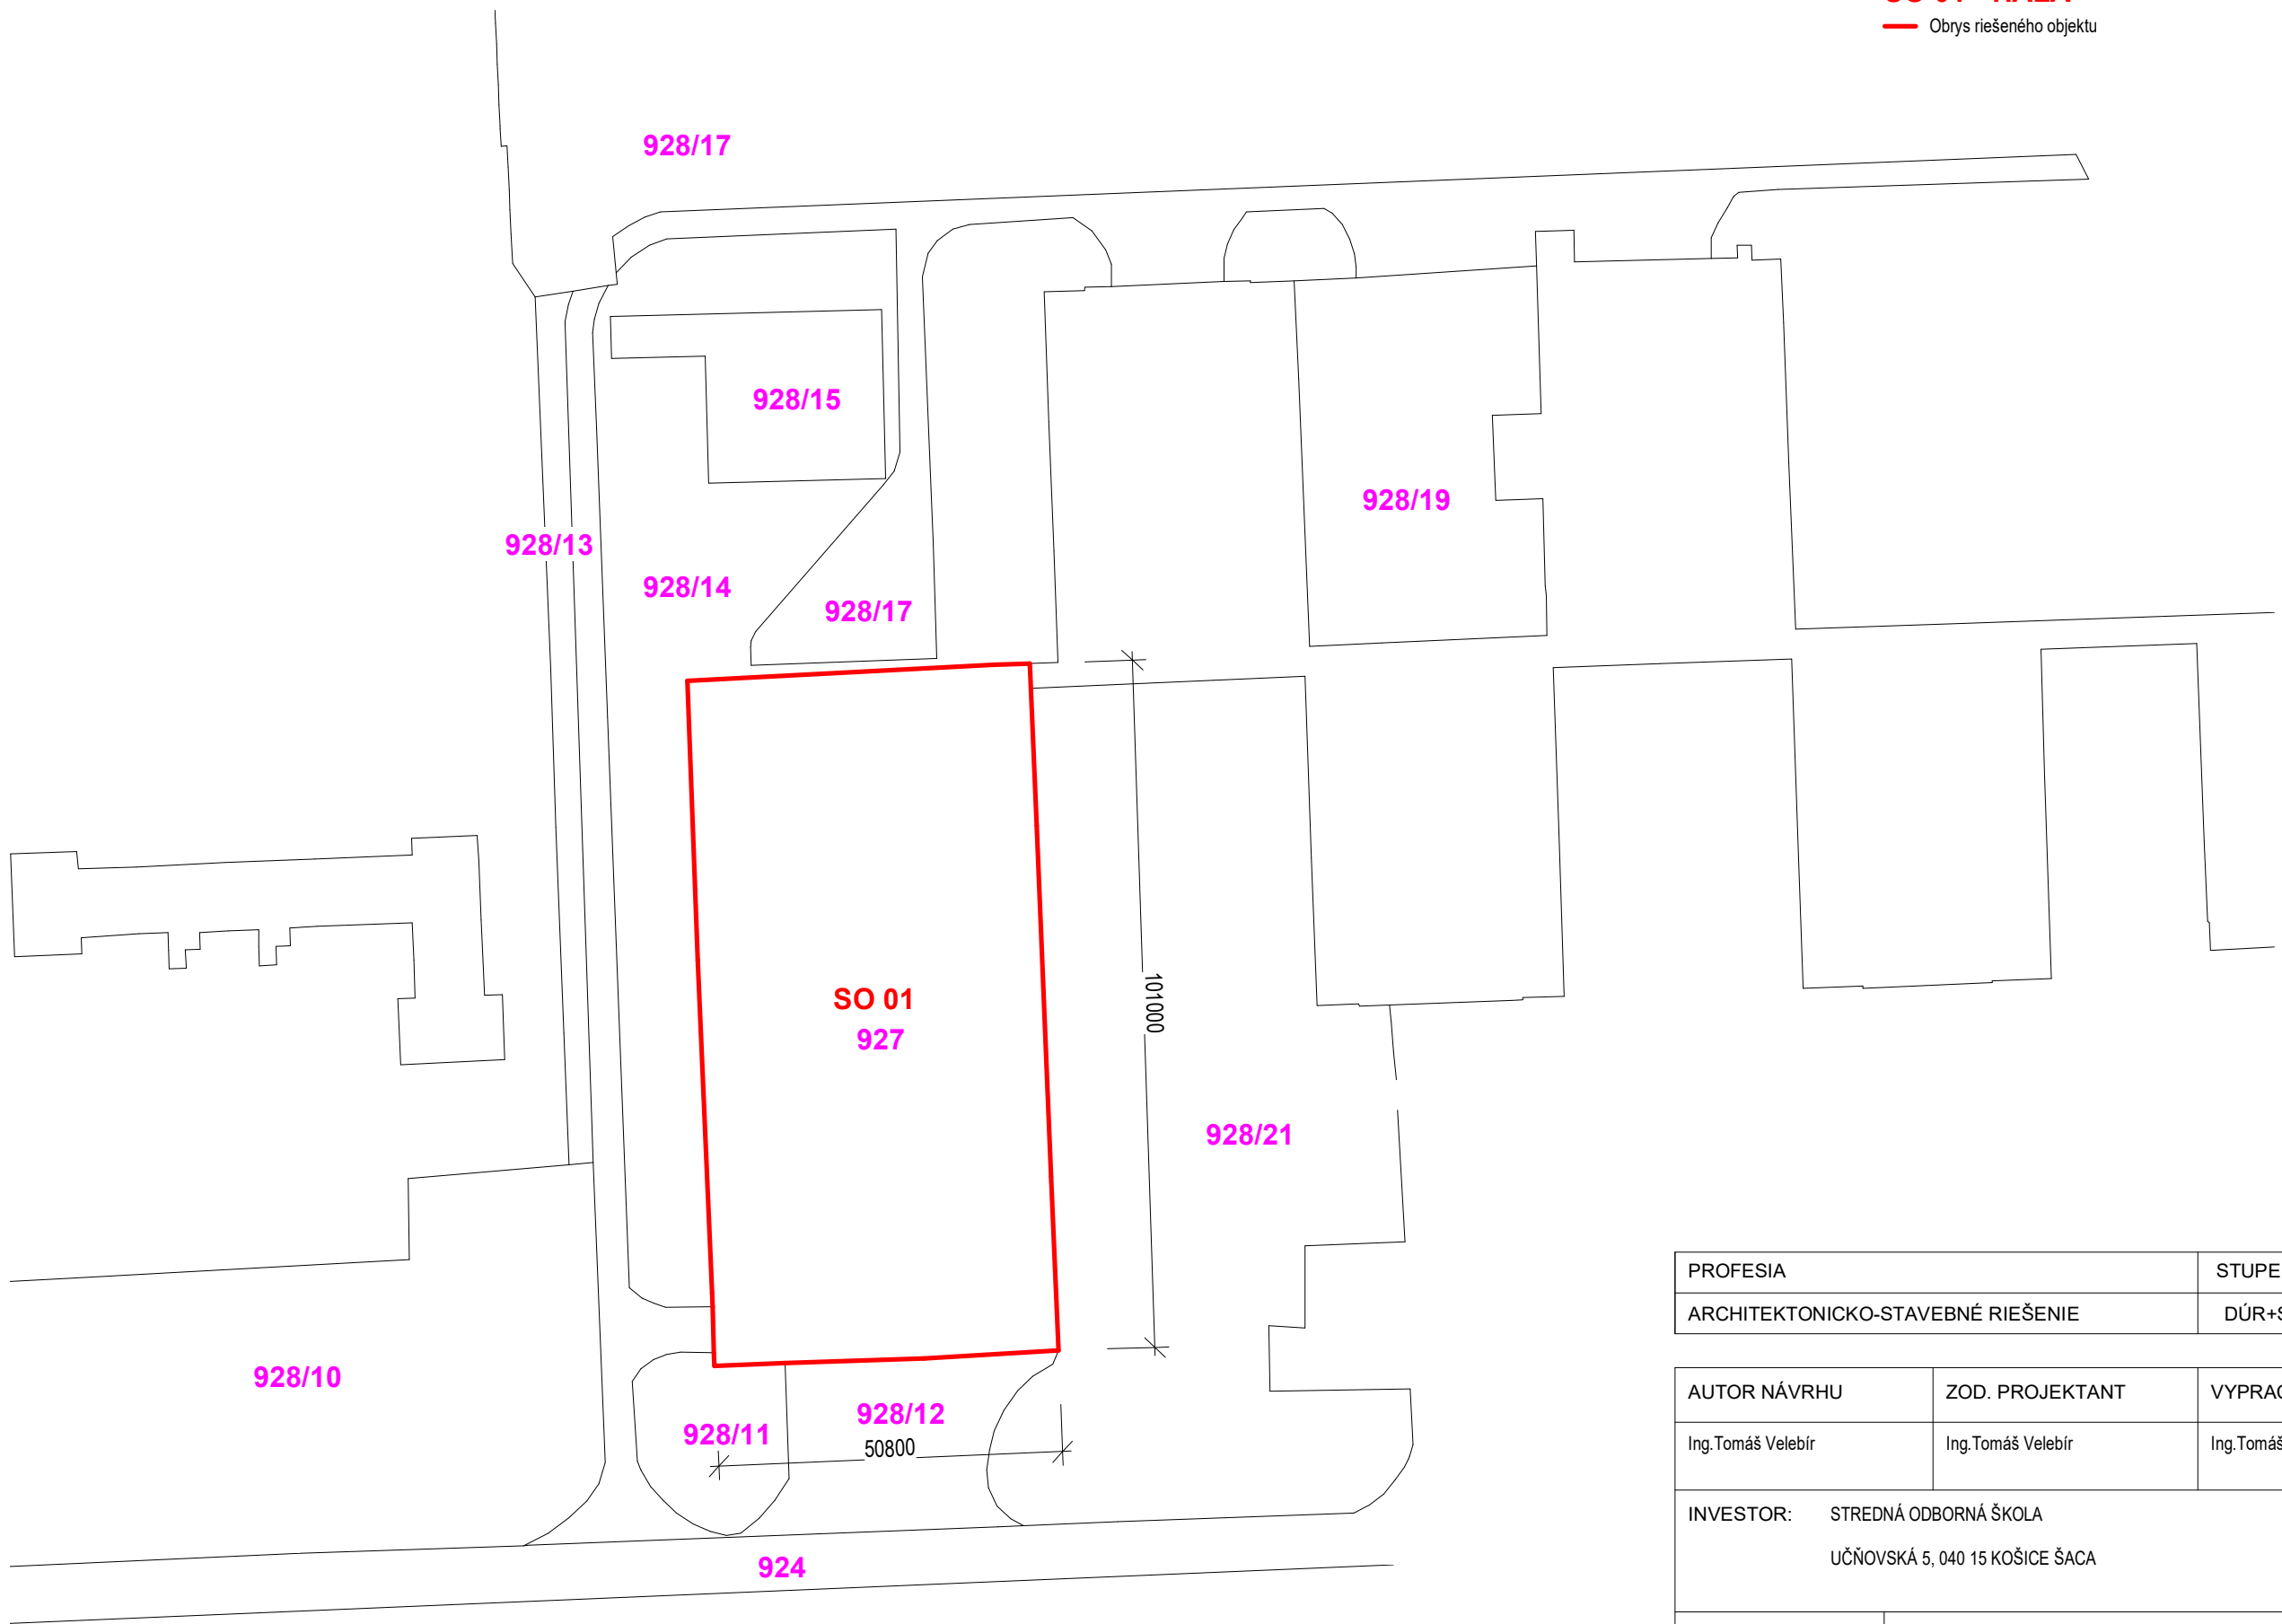

PROFESIA	STUPEŇ
ARCHITEKTONICKO-STAVEBNÉ RIEŠENIE	DÚR+SP

AUTOR NÁVRHU		ZOD. PROJEKTANT	VYPRACOVAL :	 TANOT s.r.o. <i>Komenského 48 094 31 Hanušovce nad Topľou tel. 0948 360 379, 0905 432 024 mail. tanotsro@gmail.com web. www.tanot.sk</i>	
Ing.Tomáš Velebír		Ing.Tomáš Velebír	Ing.Tomáš Velebír		
INVESTOR: STREDNÁ ODBORNÁ ŠKOLA UČŇOVSKÁ 5, 040 15 KOŠICE ŠACA					
STAVBA:		OPRAVA HAVARÍNEHO STAVU STRECHY HALY A - SOŠ ŠACA		Arch. číslo.:	35/2021
				Dátum:	06/2021
STAVEBNÝ OBJEKT:		SO 01 - HALA A		Formát:	297/420
VÝKRES:		Situácia		Mierka:	Číslo výkresu:
				1 : 1000	02