


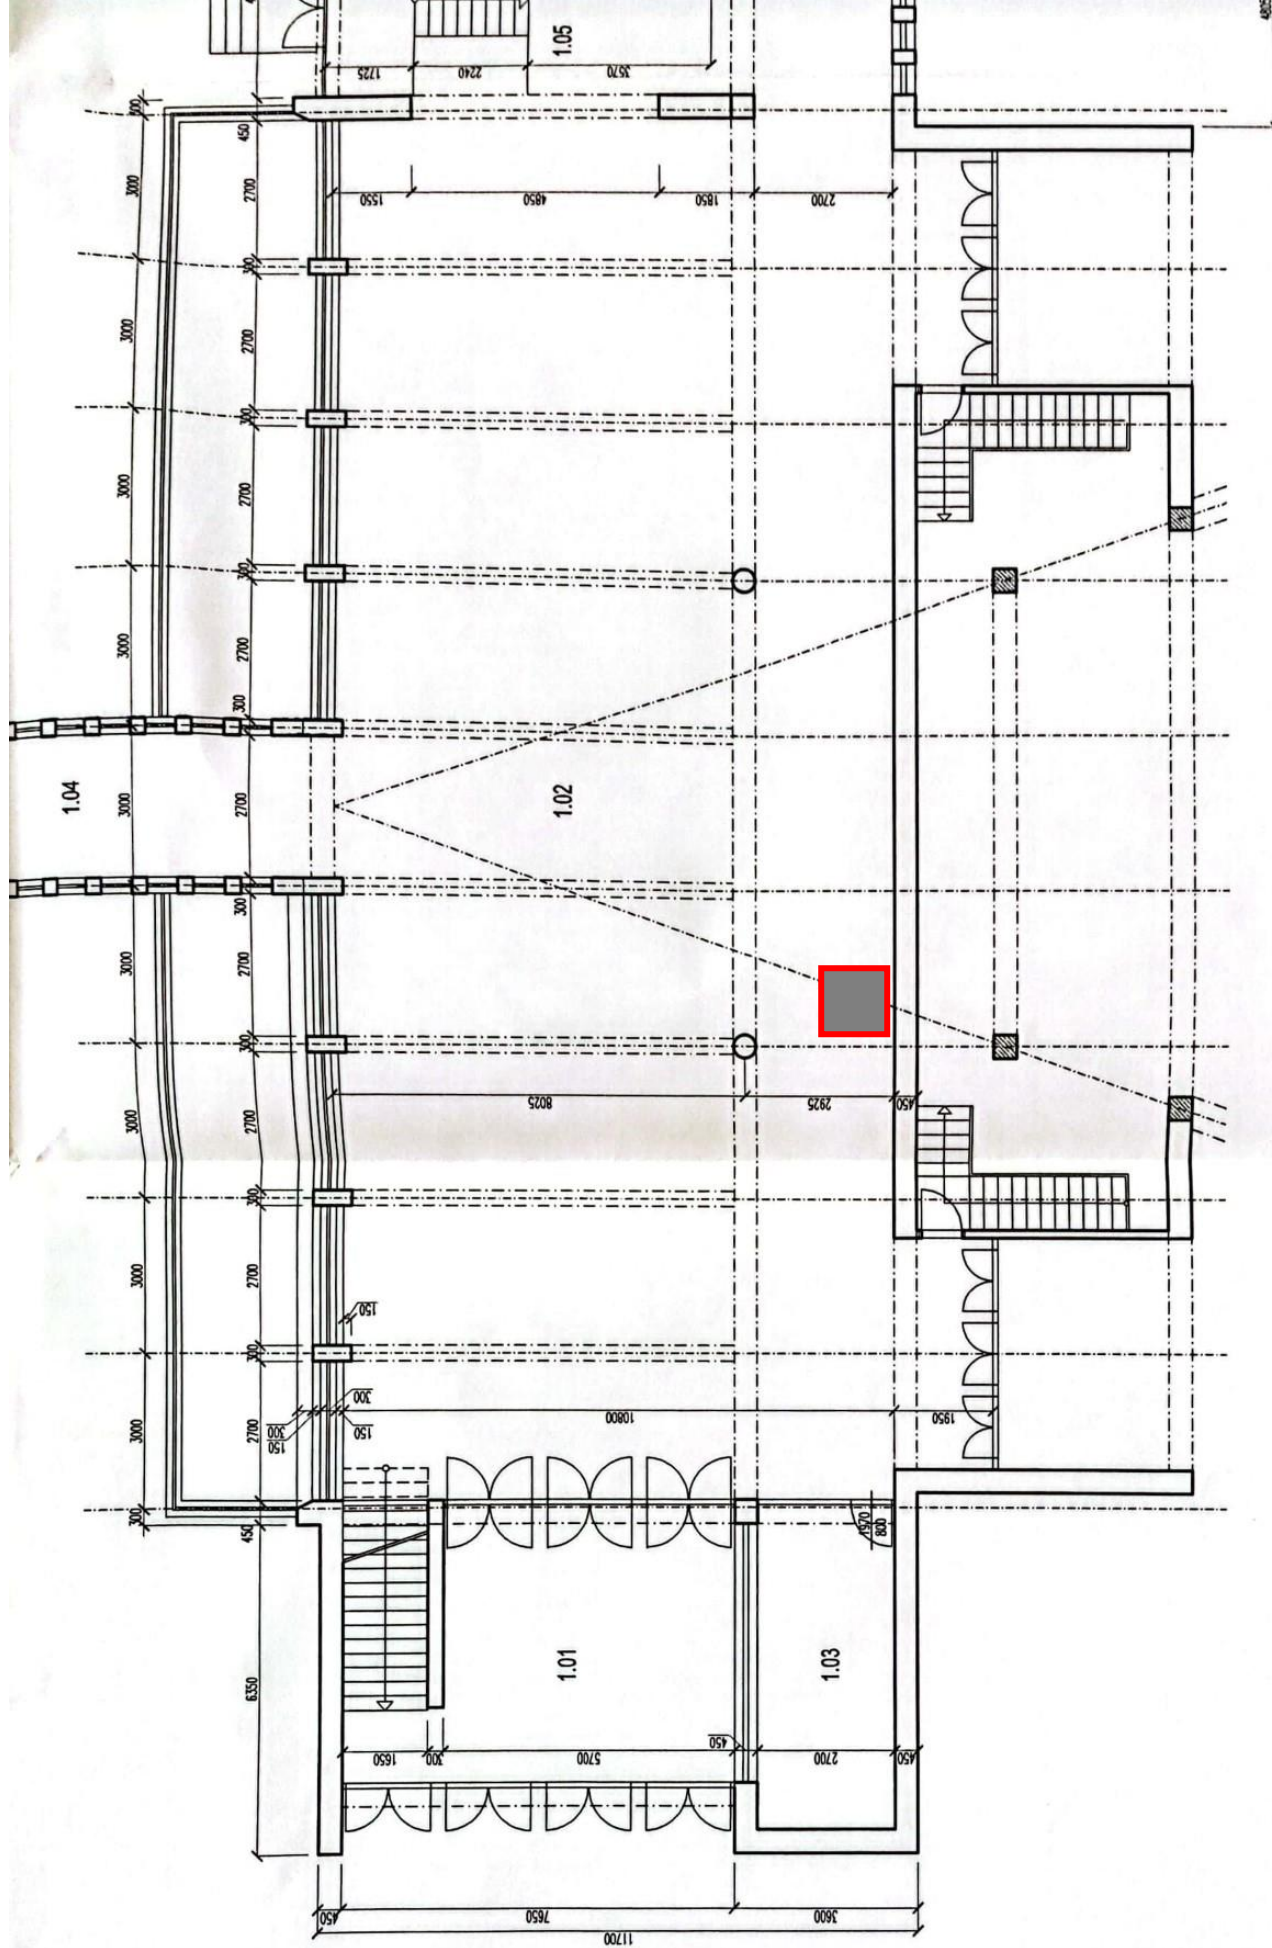

LEGENDA MIESTNOSTÍ

OZN. NA VÝKRESE	ÚČEL MIESTNOSTI	PLOCHA (m ²)	ÚPRAVA POVRCHOV				POZNÁMKA
			PODLAHA	SOKEL	STENA	STROP	
1.01	Závetrie	40,93	Kameninová dlažba	————	omietka, malba	omietka, malba	
1.02	Vestibul	325,89	Kameninová dlažba	————	omietka, malba	omietka, malba	
1.03	Školsník	16,88	Vlasy	————	omietka, malba	omietka, malba	
1.04	Spojovacia chodba	25,35	Kameninová dlažba	————	omietka, malba	omietka, malba	
1.05	Schodisko	35,18	Liate terazzo	kameninový v=100 mm	omietka, malba	omietka, malba	
1.06	Predsieň	2,55	Kameninová dlažba	————	Ker.obklad.1500 mm	omietka, malba	
1.07	Predsieň	2,55	Kameninová dlažba	————	Ker.obklad.1500 mm	omietka, malba	
1.08	Predsieň	0,97	Kameninová dlažba	————	Ker.obklad.1500 mm	omietka, malba	
1.09	Predsieň	0,97	Kameninová dlažba	————	Ker.obklad.1500 mm	omietka, malba	
1.10	Upratovačka	0,52	Kameninová dlažba	————	Olej náter 1500 mm	omietka, malba	
1.11	WC učiteľa	1,34	Kameninová dlažba	————	Ker.obklad.1500 mm	omietka, malba	
1.12	WC učiteľa	1,34	Kameninová dlažba	————	Ker.obklad.1500 mm	omietka, malba	
1.13	WC chlapci	12,34	Kameninová dlažba	————	Ker.obklad.1500 mm	omietka, malba	
1.14	WC dievčatá	12,34	Kameninová dlažba	————	Ker.obklad.1500 mm	omietka, malba	
1.15	Učebňa	59,27	Vlasy	————	Ker.obklad.1500 mm okolo umývadla	omietka, malba	
1.16	Učebňa	57,06	PVC	————	Ker.obklad.1500 mm okolo umývadla	omietka, malba	
1.17	Kabinet	11,18	PVC	————	omietka, malba	omietka, malba	
1.18	Kabinet	11,18	PVC	————	omietka, malba	omietka, malba	
1.19	Učebňa	57,06	PVC	————	Ker.obklad.1500 mm okolo umývadla	omietka, malba	
1.20	Učebňa	57,06	PVC	————	Ker.obklad.1500 mm okolo umývadla	omietka, malba	
1.21	Kabinet	11,18	PVC	————	omietka, malba	omietka, malba	
1.22	Kabinet	11,18	PVC	————	omietka, malba	omietka, malba	
1.23	Učebňa	57,06	PVC	————	Ker.obklad.1500 mm okolo umývadla	omietka, malba	
1.24	Učebňa	57,06	PVC	————	Ker.obklad.1500 mm okolo umývadla	omietka, malba	
1.25	Kabinet	11,18	PVC	————	omietka, malba	omietka, malba	
1.26	Kabinet	11,18	PVC	————	omietka, malba	omietka, malba	
1.27	Učebňa	57,06	PVC	————	Ker.obklad.1500 mm okolo umývadla	omietka, malba	
1.28	Schodisko	35,18	Liate terazzo	kameninový v=100 mm	omietka, malba	omietka, malba	
1.29	Chodba	227,73	Kameninová dlažba	————	omietka, malba	omietka, malba	
1.30	Učebňa	55,08	PVC	————	Ker.obklad.1500 mm okolo umývadla	omietka, malba	
1.31	Učebňa	55,08	PVC	————	Ker.obklad.1500 mm okolo umývadla	omietka, malba	
1.32	Učebňa	55,08	PVC	————	Ker.obklad.1500 mm okolo umývadla	omietka, malba	
1.33	Upratovačka	0,52	Kameninová dlažba	————	Olej náter 1500 mm	omietka, malba	
1.34	Predsieň	2,55	Kameninová dlažba	————	Ker.obklad.1500 mm	omietka, malba	
1.35	Predsieň	2,55	Kameninová dlažba	————	Ker.obklad.1500 mm	omietka, malba	
1.36	Predsieň	0,97	Kameninová dlažba	————	Ker.obklad.1500 mm	omietka, malba	
1.37	Predsieň	0,97	Kameninová dlažba	————	Ker.obklad.1500 mm	omietka, malba	
1.38	WC učiteľa	1,34	Kameninová dlažba	————	Ker.obklad.1500 mm	omietka, malba	
1.39	WC učiteľa	1,34	Kameninová dlažba	————	Ker.obklad.1500 mm	omietka, malba	
1.40	WC chlapci	12,34	Kameninová dlažba	————	Ker.obklad.1500 mm	omietka, malba	
1.41	WC dievčatá	12,34	Kameninová dlažba	————	Ker.obklad.1500 mm	omietka, malba	
Spolu úžitková plocha		1408,93					