


Bačíkova ulica

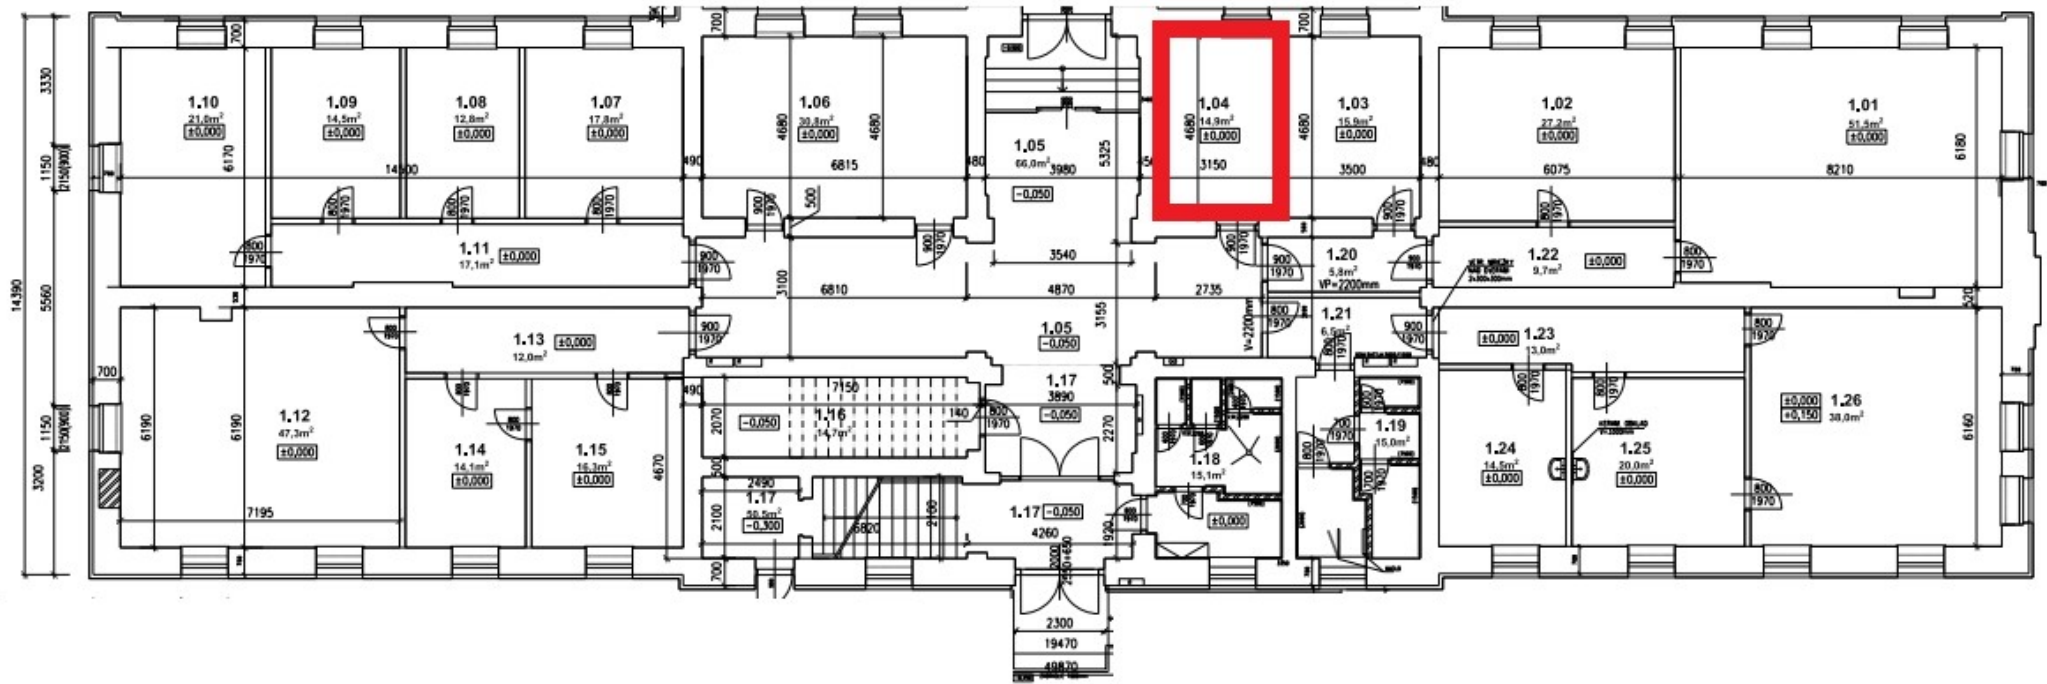

Pôdorys 1.NP Bačíkova 7, súp. č. 3025, parc. č. 269/2, LV č. 11684

miestnosť č. 1.04 - 14,9 m²

Príloha č.1