


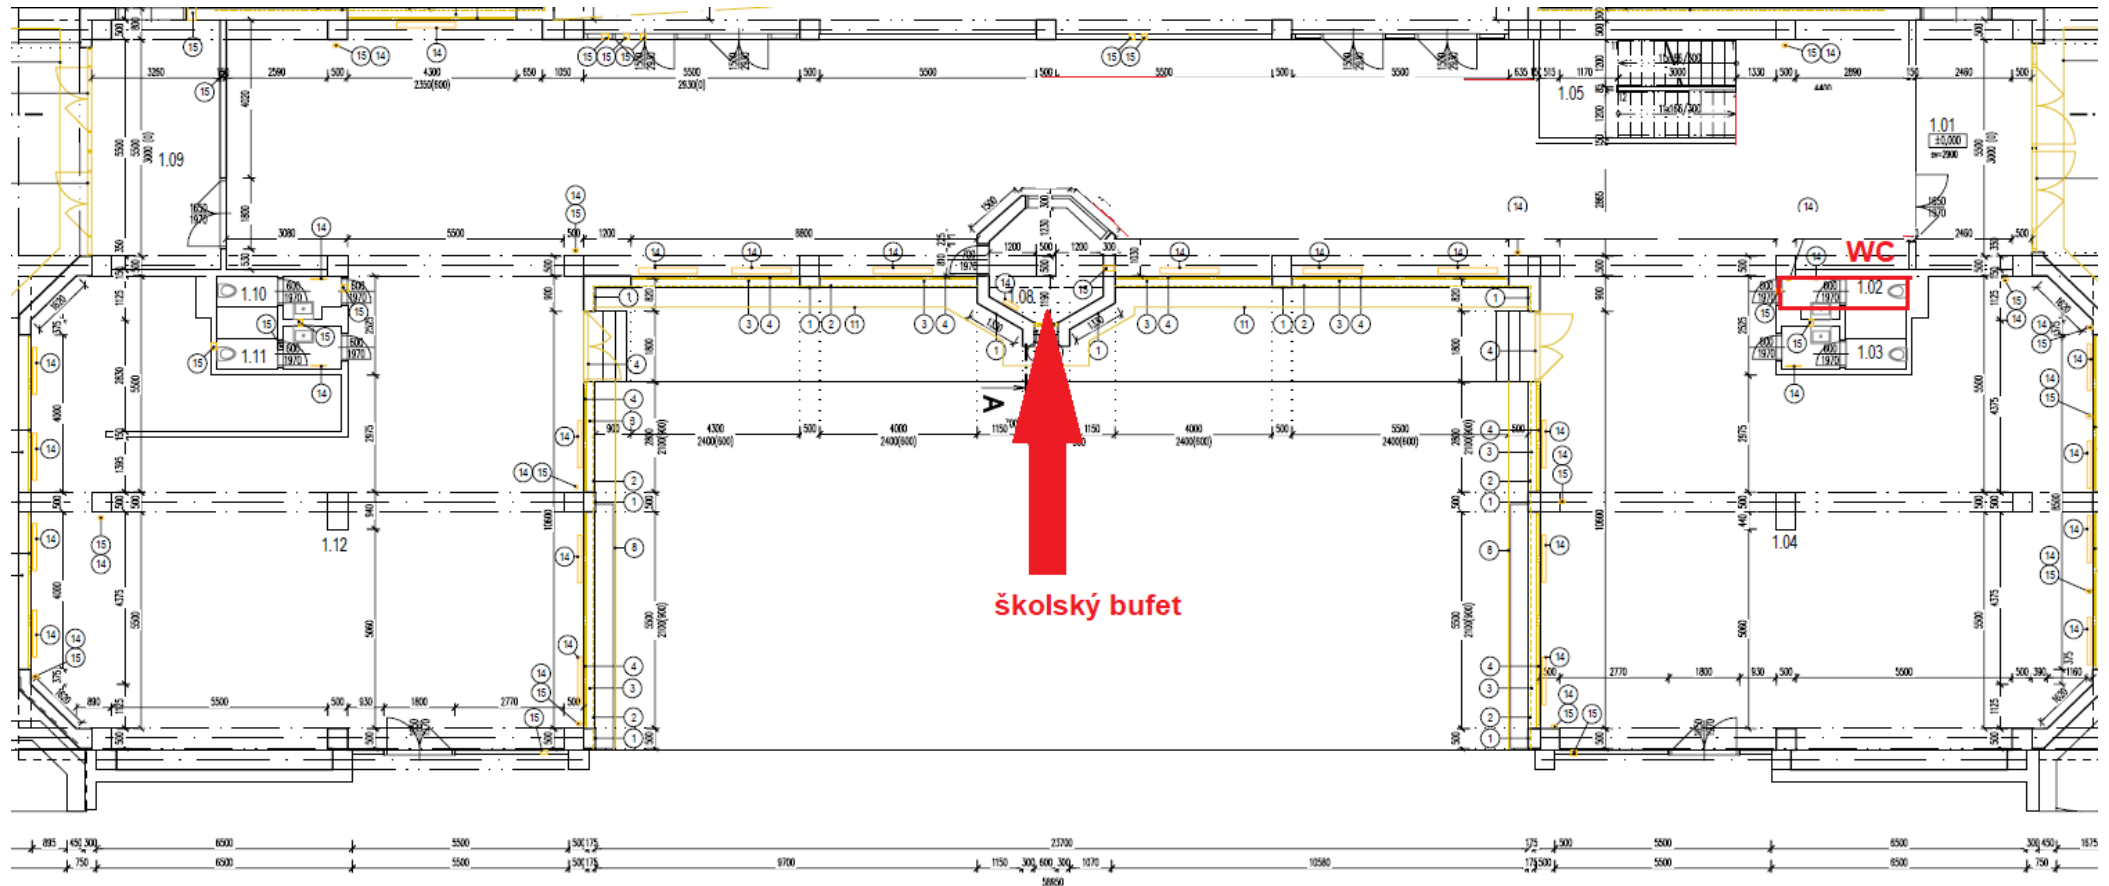

LEGENDA MIESTNOSTÍ

Č.M.	ÚČEL MIESTNOSTI	PLOCHA (m²)	POVRCHY		
			PODLAHA	STENY	STROP
1.01	ZÁDVERIE	18,37	KAMEN. DLAŽBA	OMIETKA	OMIETKA
1.02	TOALETA	2,79	KERAM. DLAŽBA	K.O.+OMIETKA	OMIETKA
1.03	TOALETA	2,93	KERAM. DLAŽBA	K.O.+OMIETKA	OMIETKA
1.04	ŠATŇA	162,42	KAMEN. DLAŽBA	OMIETKA	OMIETKA
1.05	SCHODISKO	12,44	KERAM. DLAŽBA	OMIETKA	OMIETKA
1.06	CHODBA	234,08	KAMEN. DLAŽBA	OMIETKA	OMIETKA
1.07	JEDÁLEŇ	303,74	KAMEN. DLAŽBA	D.O.+OMIETKA	PODHLAD
1.08	BUFET	6,90	KAMEN. DLAŽBA	OMIETKA	OMIETKA
1.09	ZÁDVERIE	20,30	KAMEN. DLAŽBA	OMIETKA	OMIETKA
1.10	TOALETA	2,79	KERAM. DLAŽBA	K.O.+OMIETKA	OMIETKA
1.11	TOALETA	2,93	KERAM. DLAŽBA	K.O.+OMIETKA	OMIETKA
1.12	ŠATŇA	161,28	KAMEN. DLAŽBA	OMIETKA	OMIETKA
CELKOVÁ ÚŽITKOVÁ PLOCHA		930,97			